

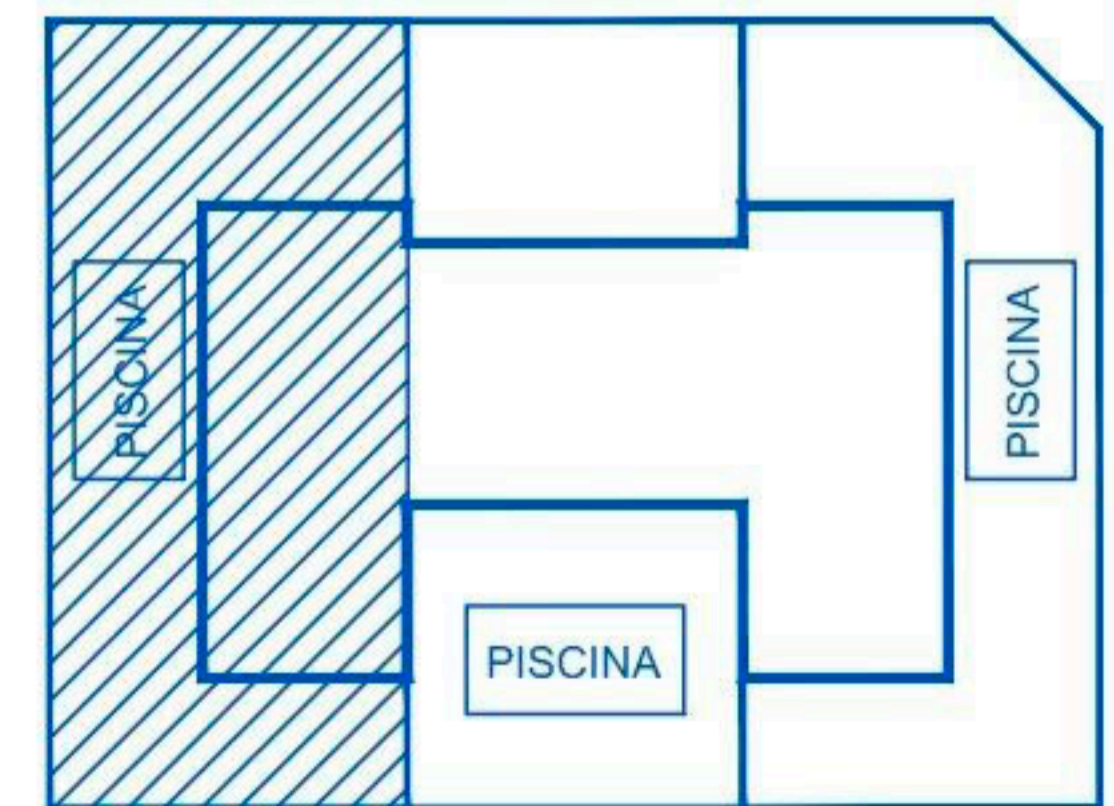
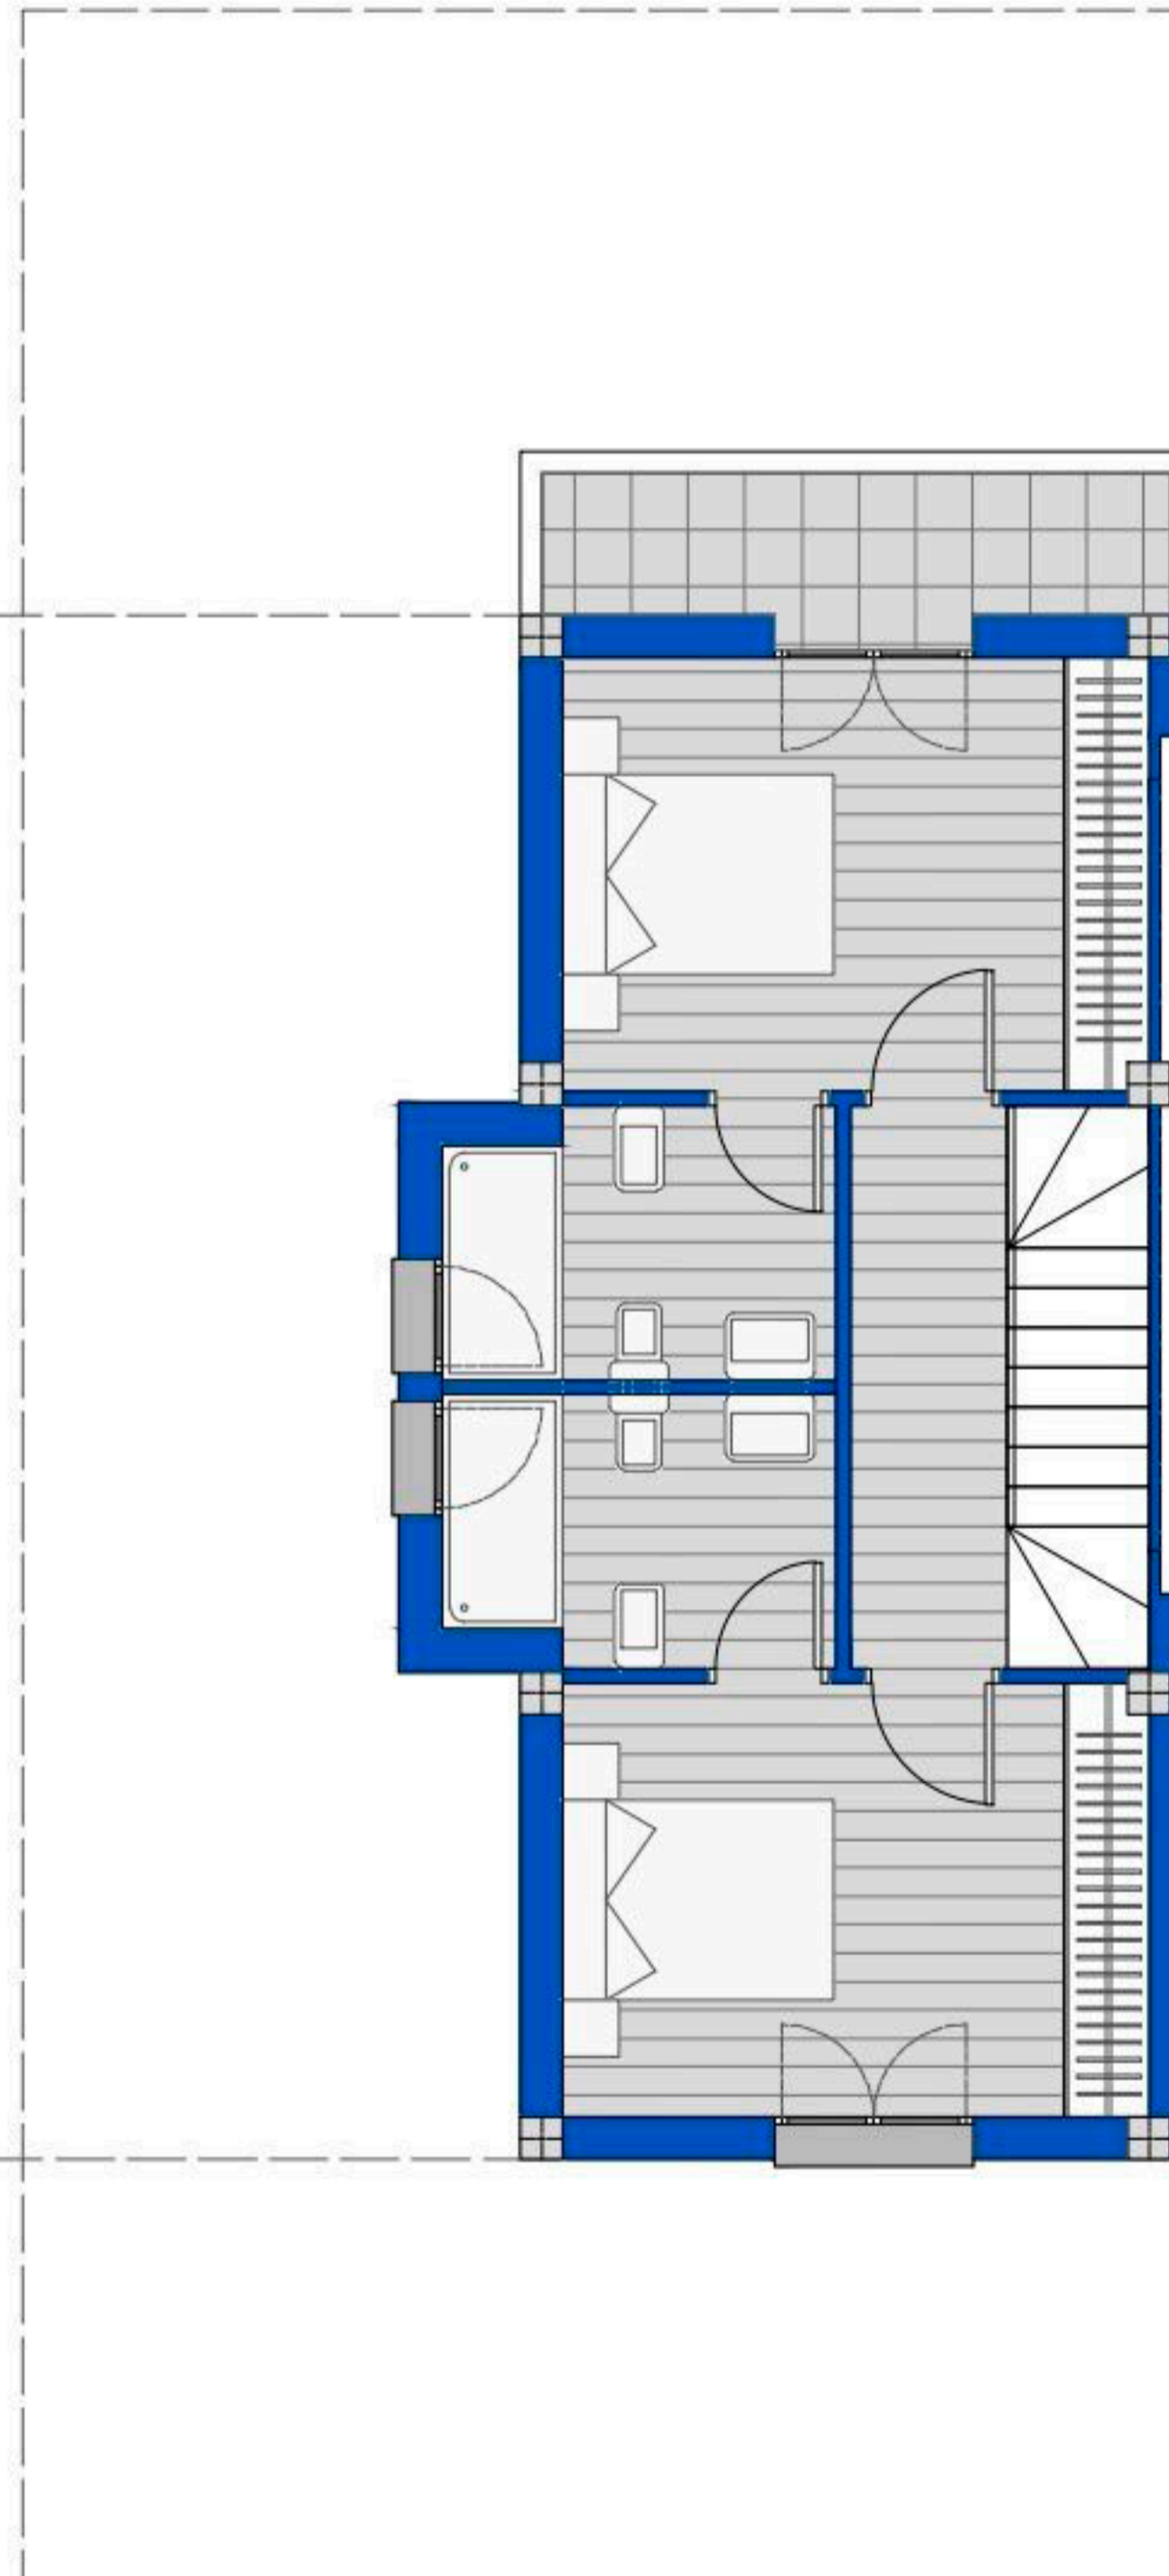
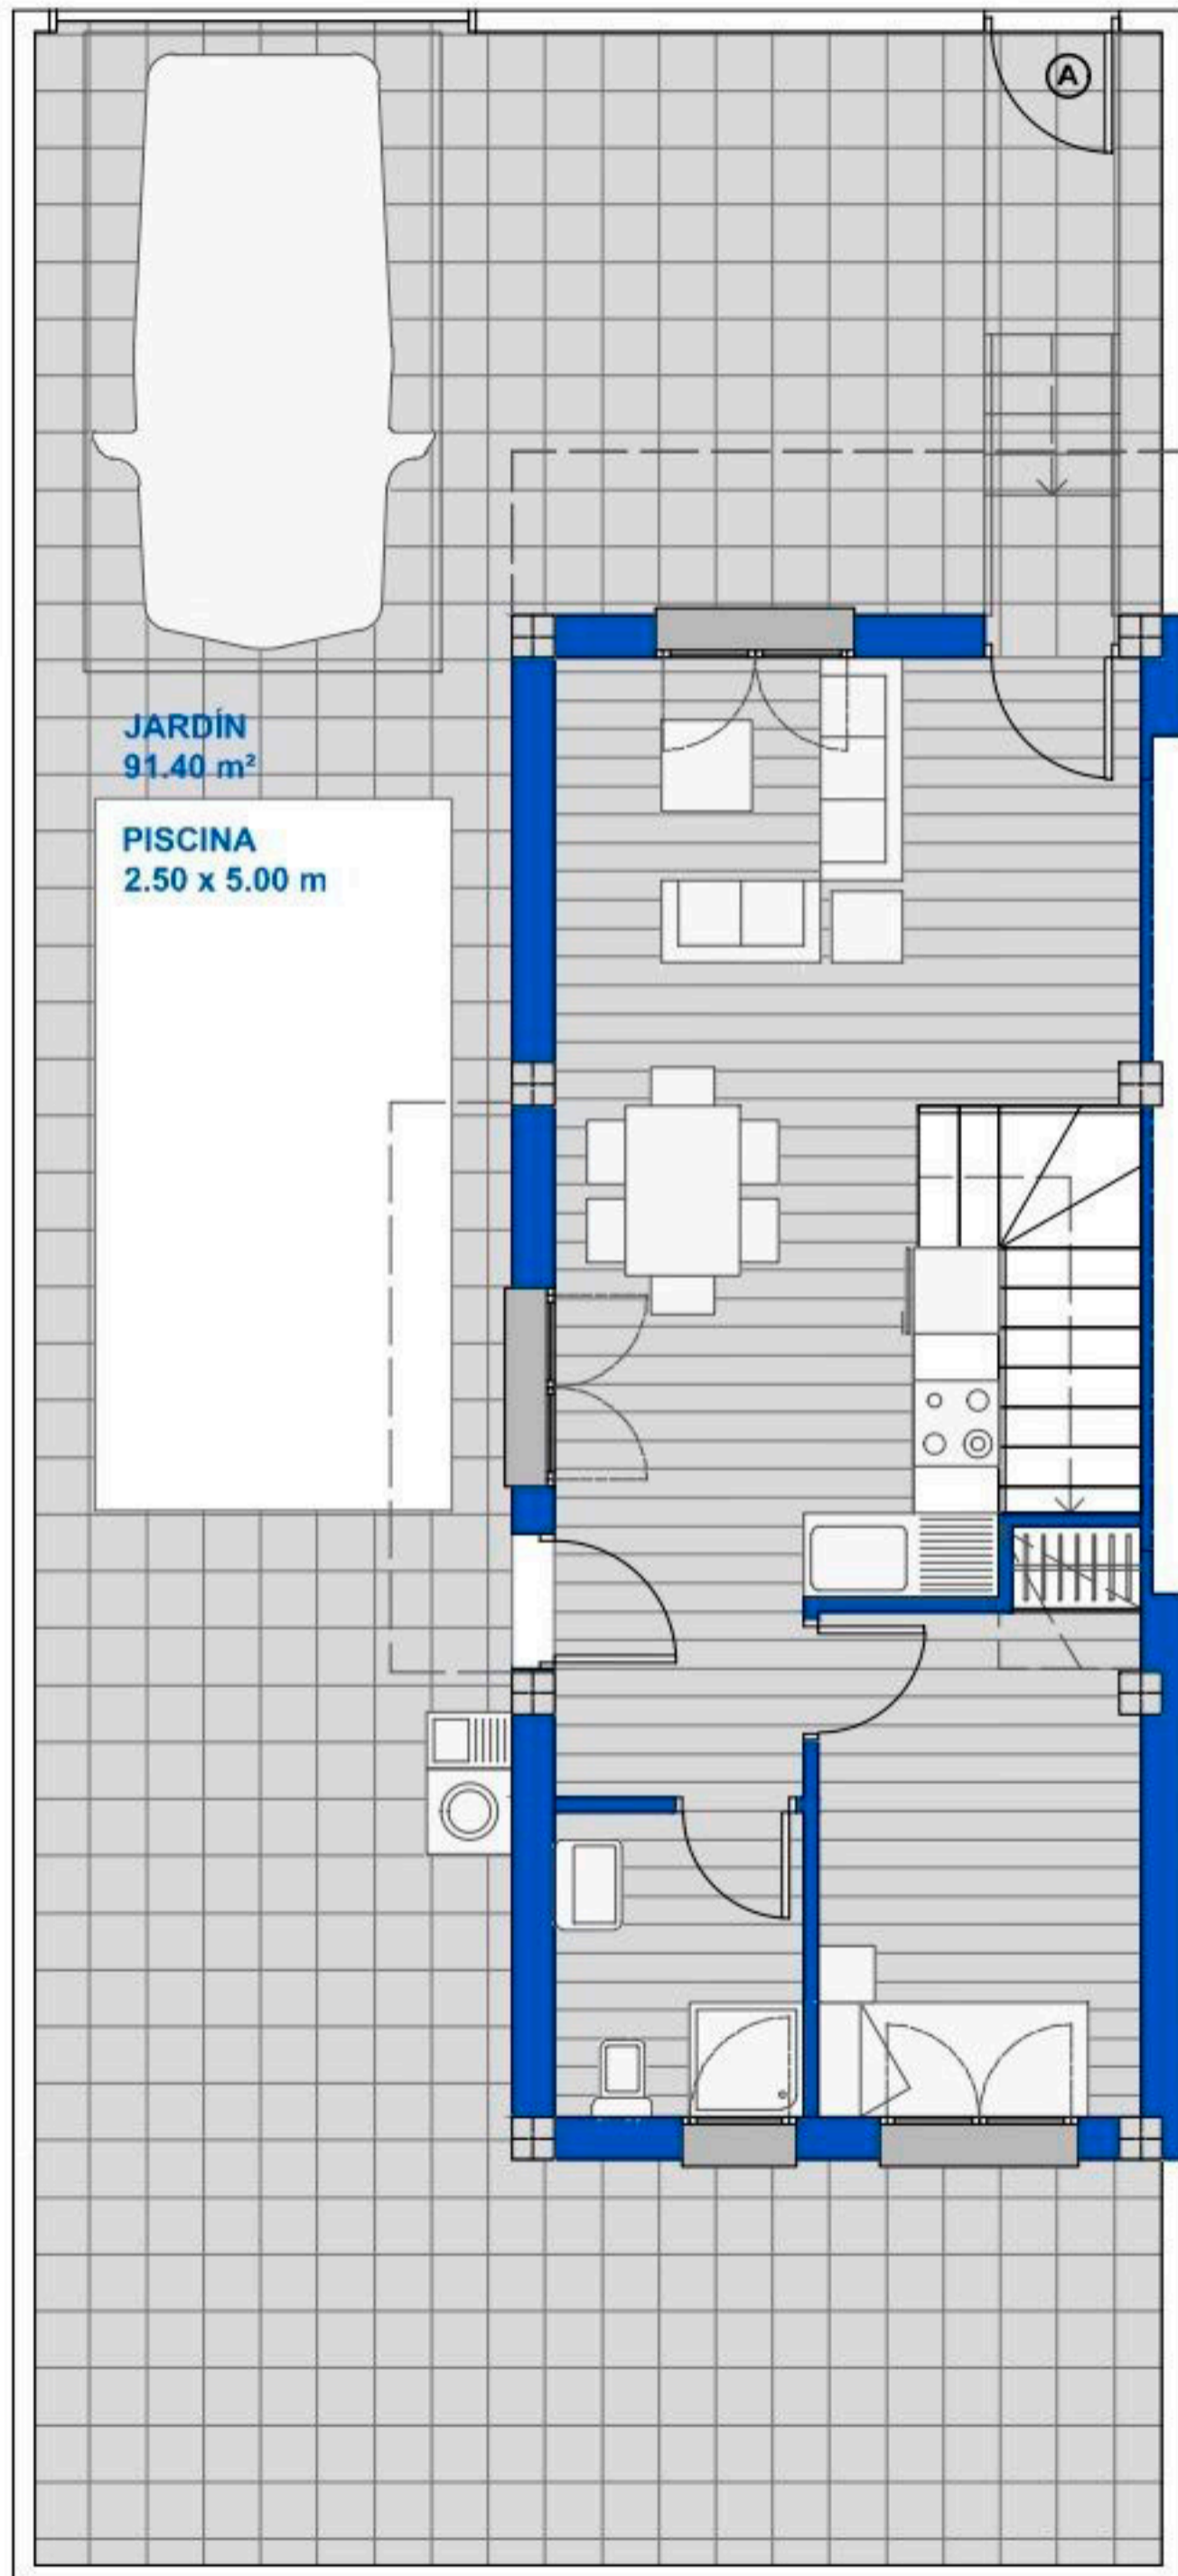



Jardín vivienda A

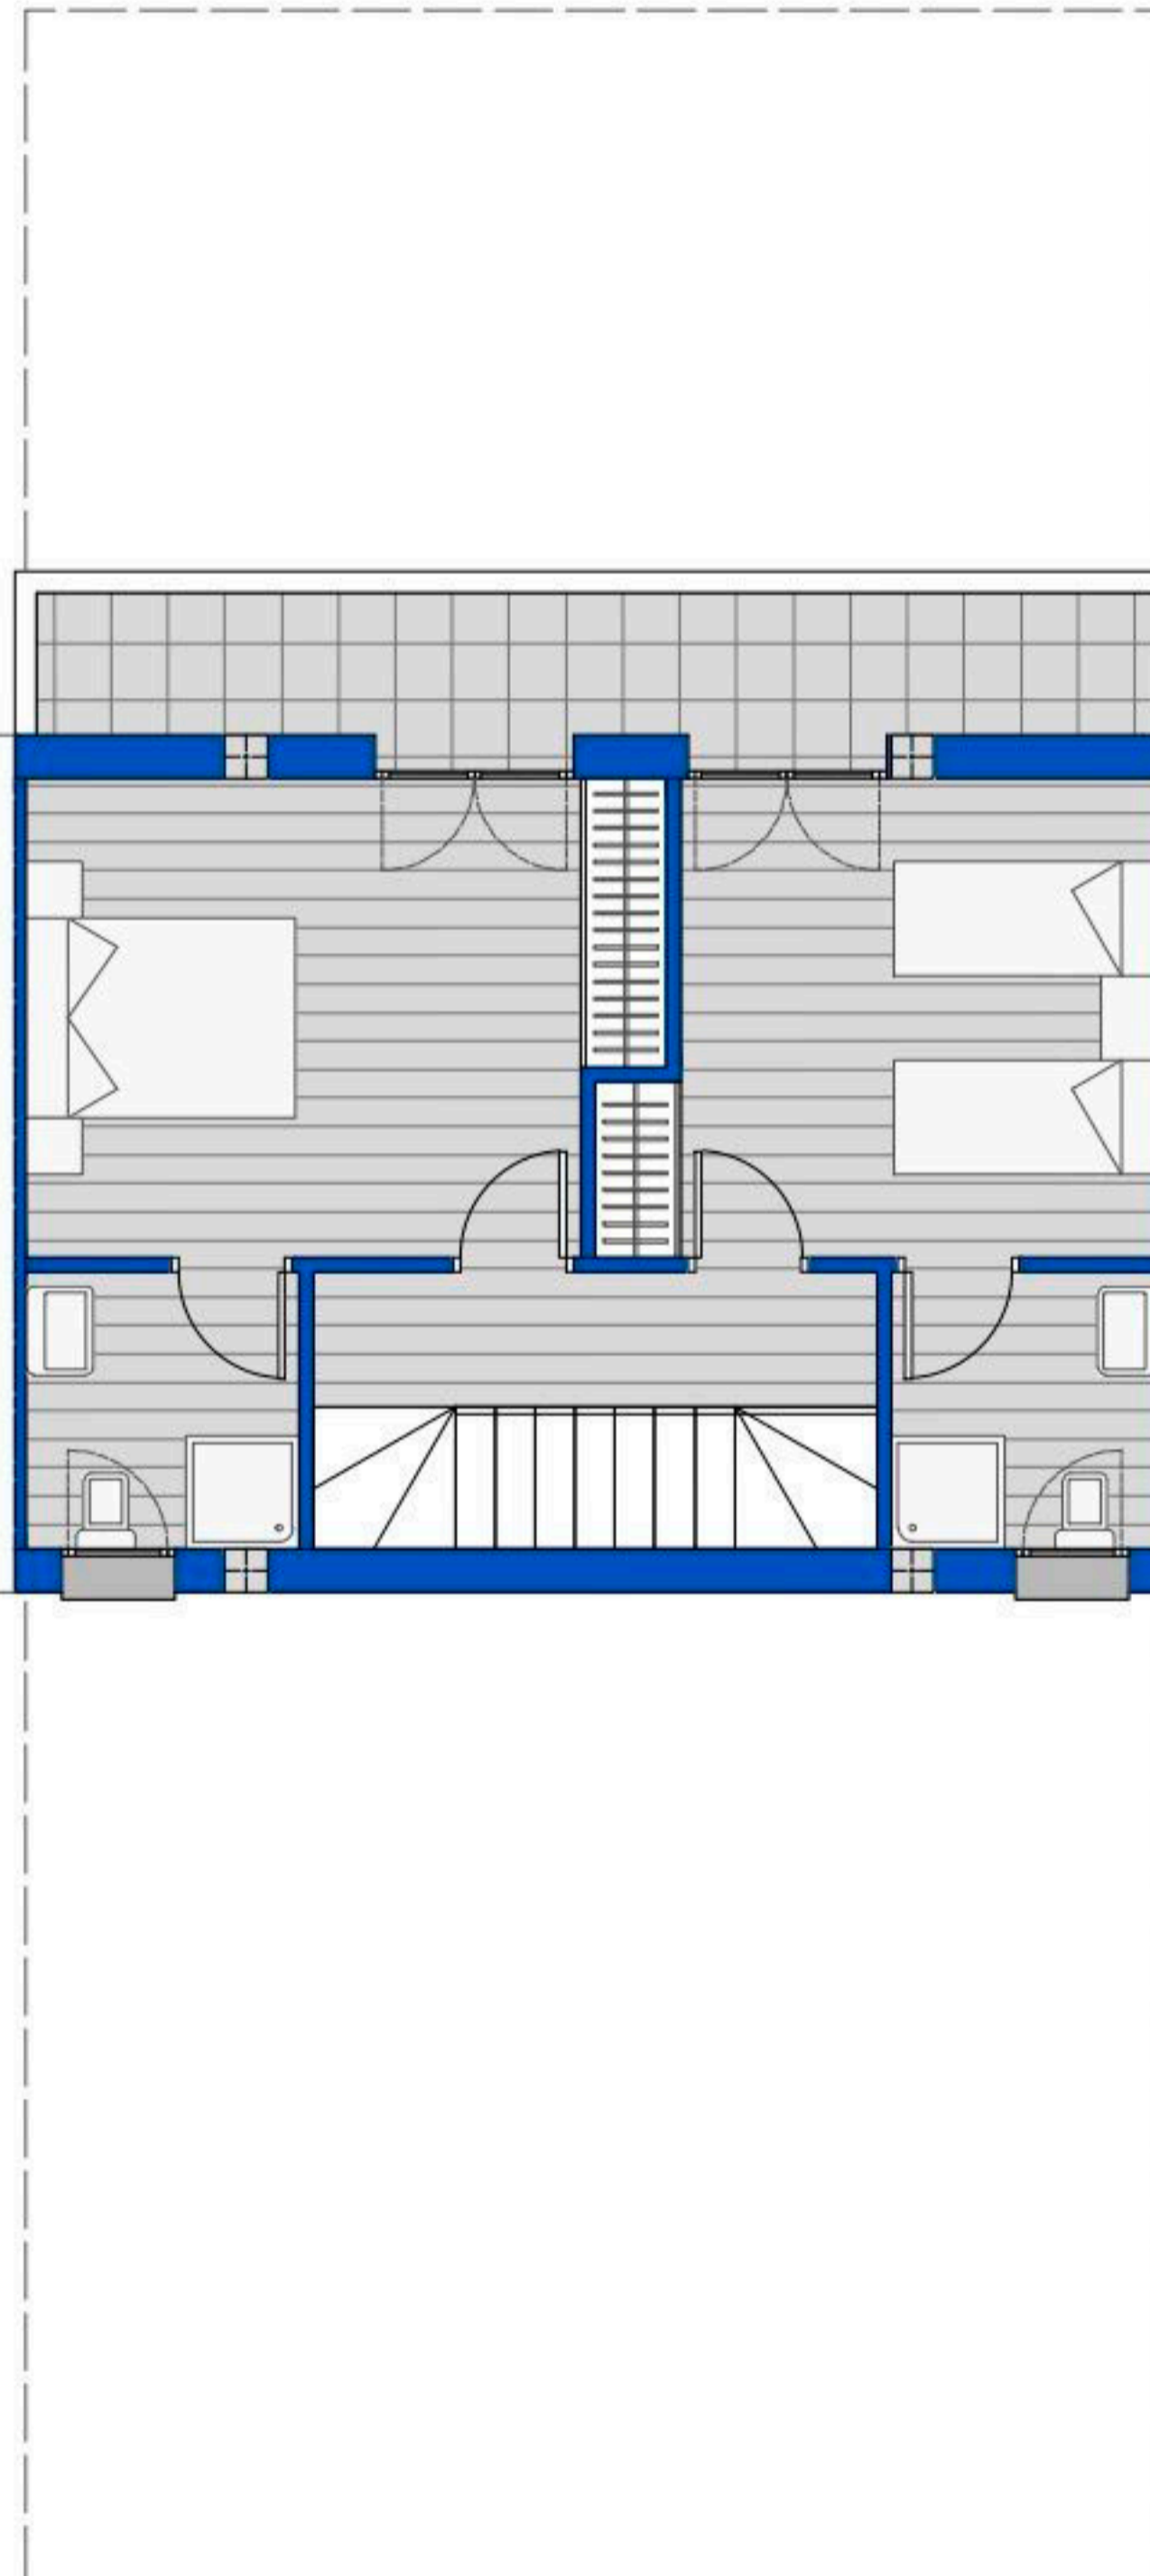



ESCALA 1:75

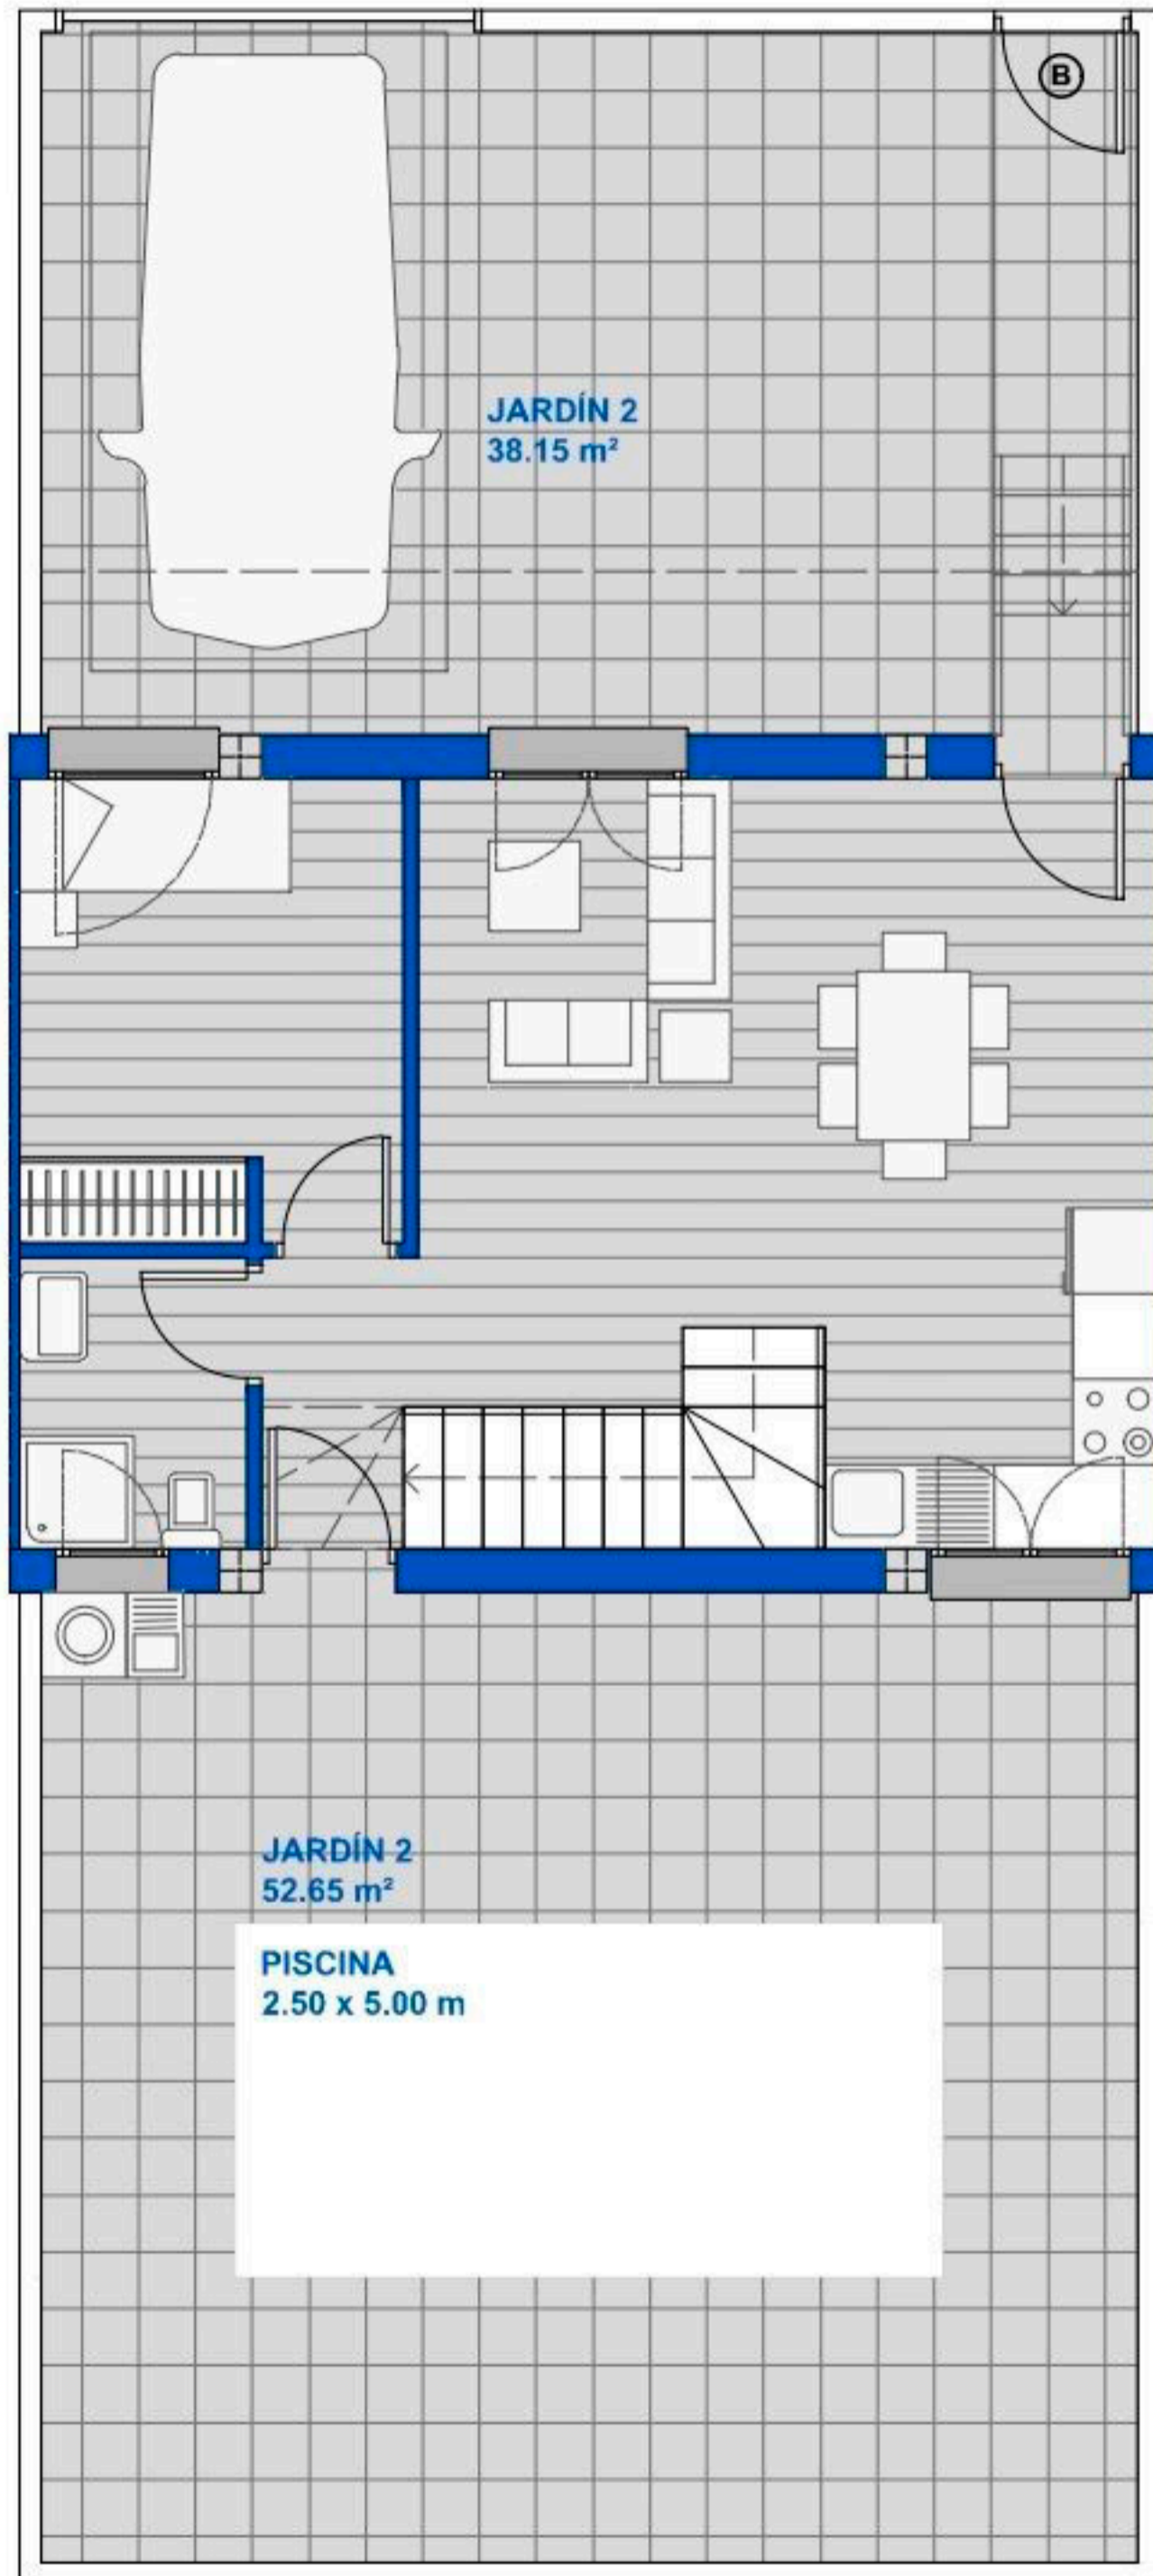


Jardín vivienda B

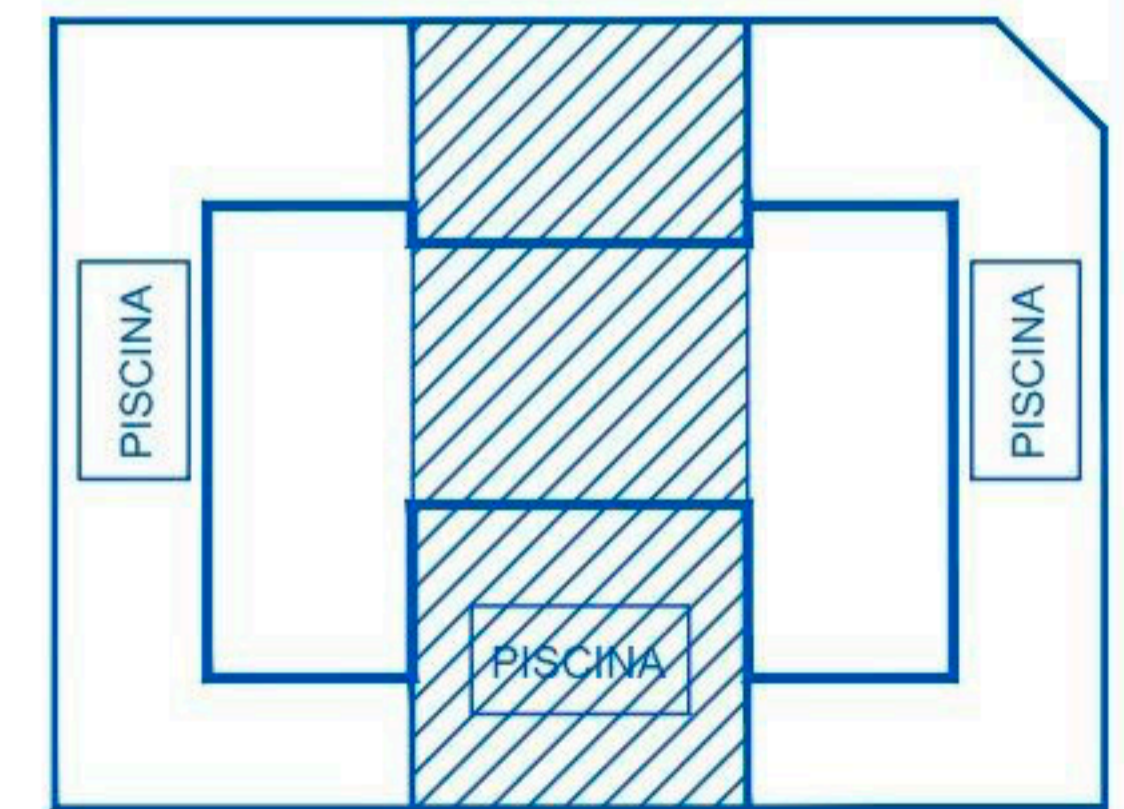

ESCALA 1:75

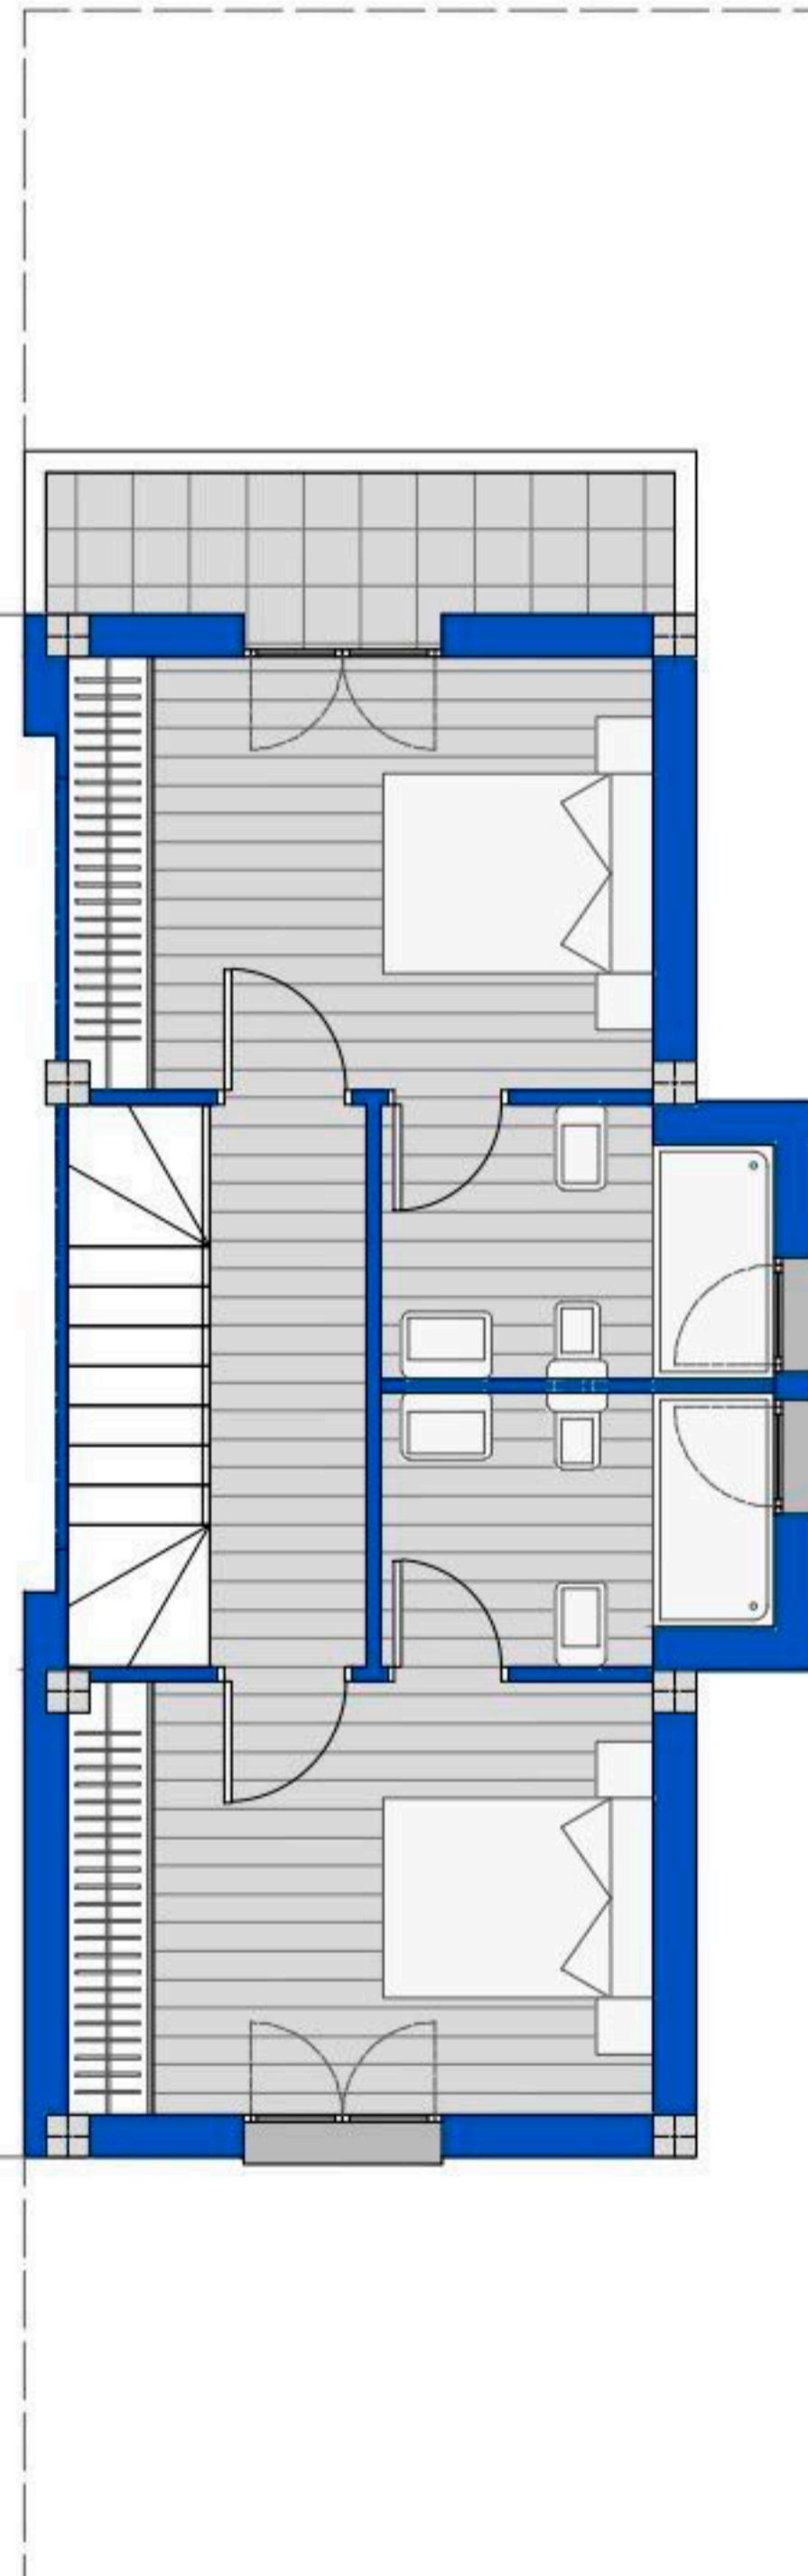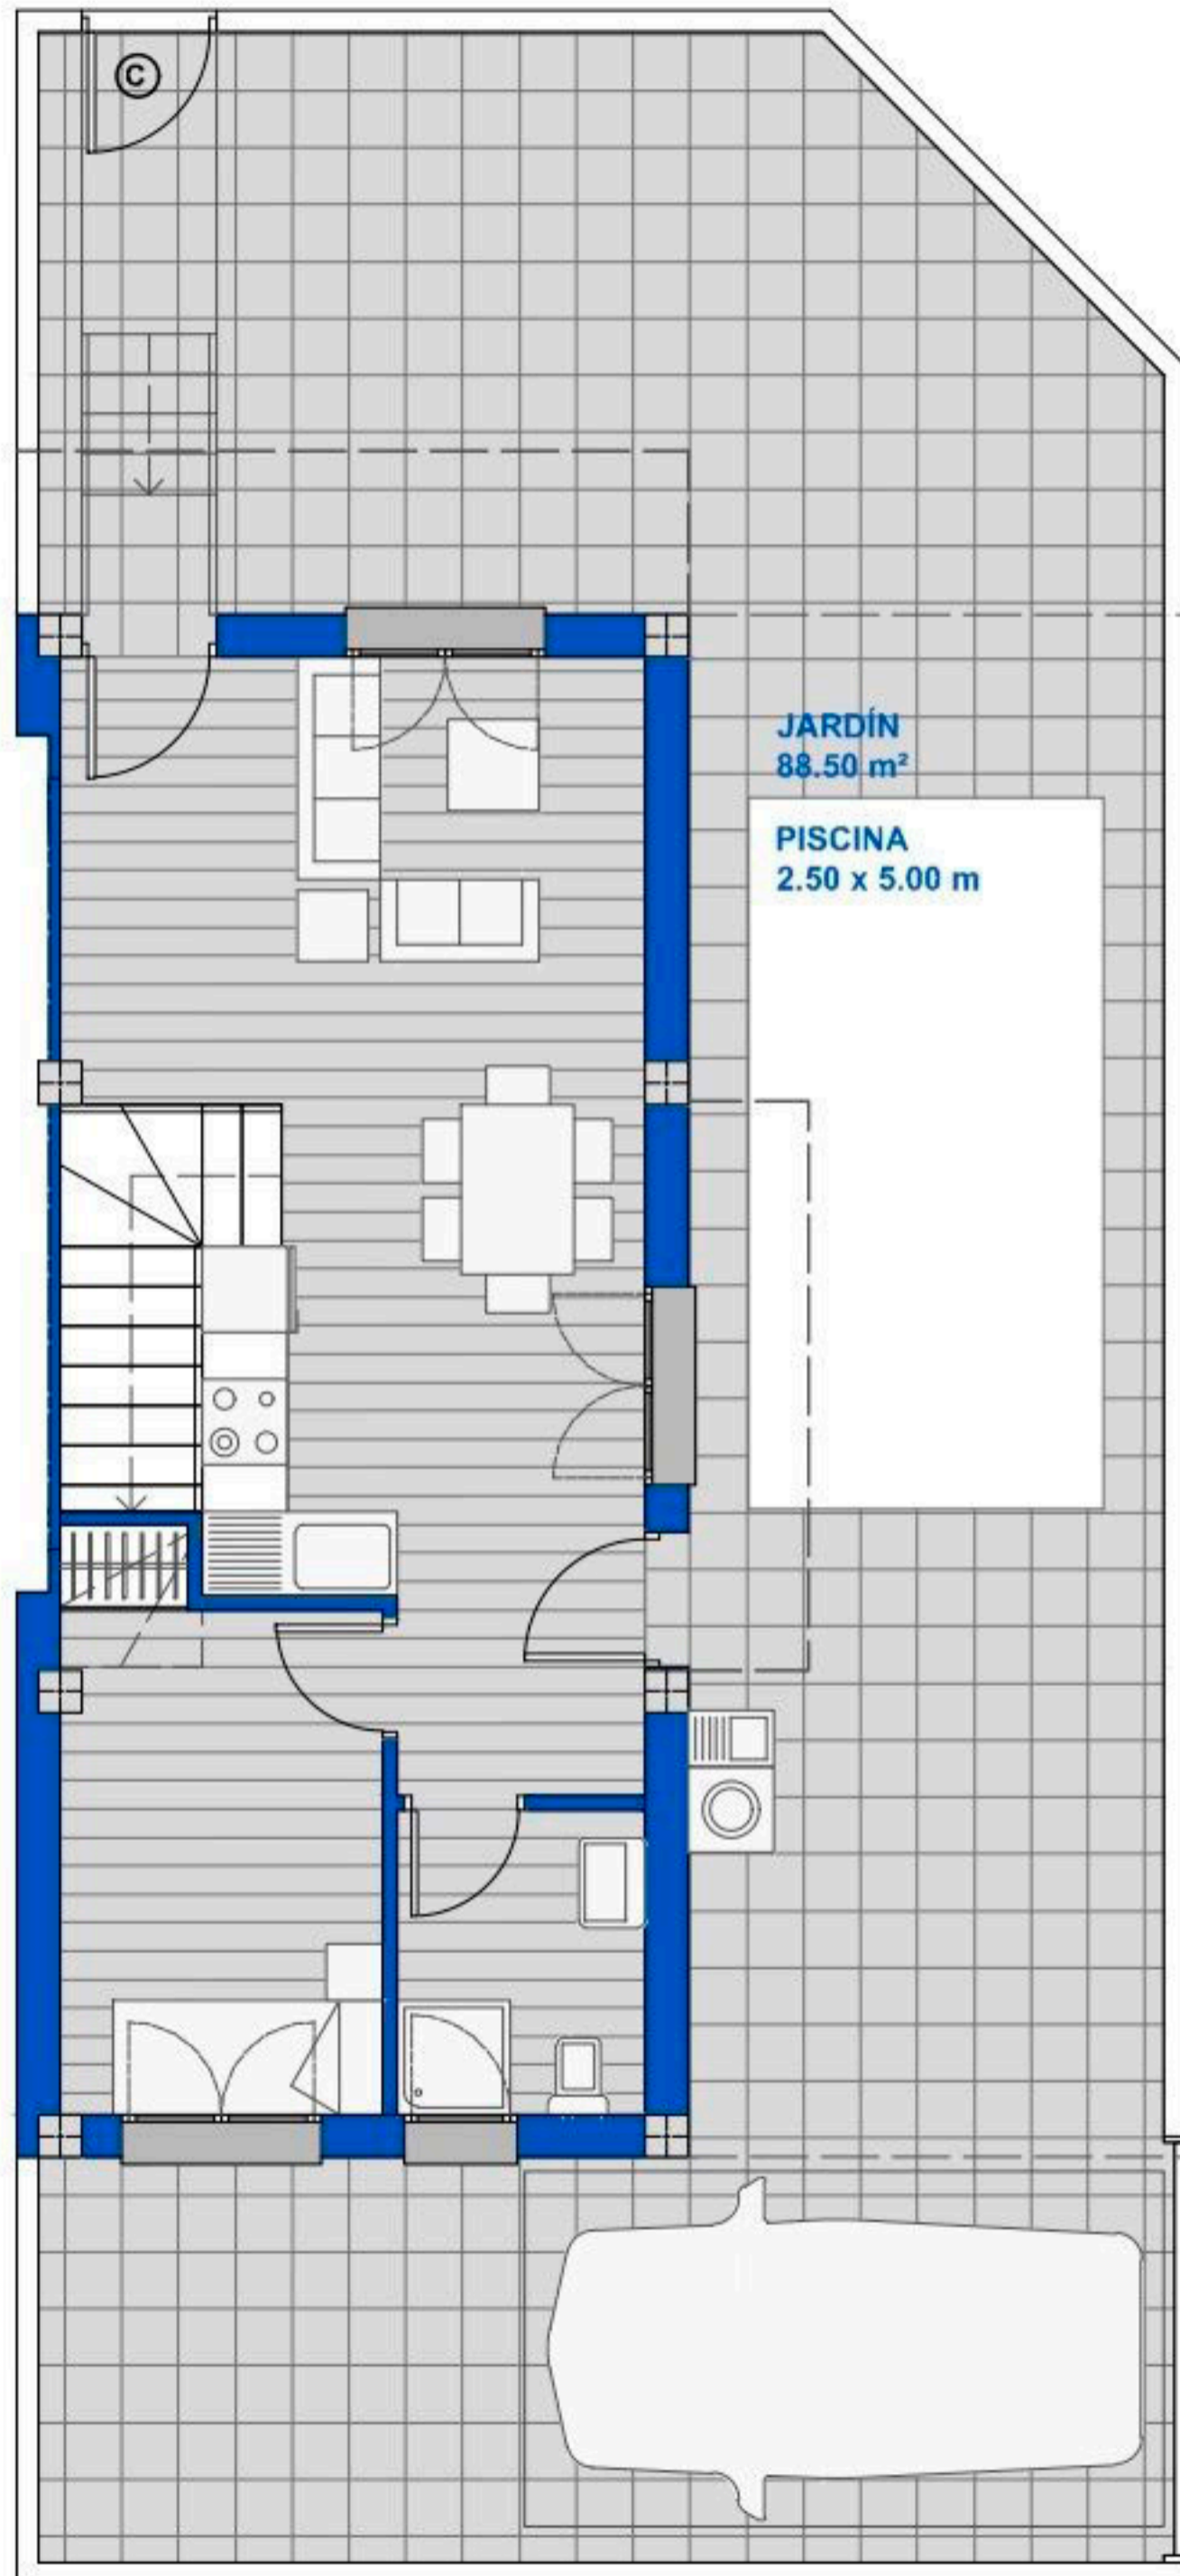

Jardín vivienda C

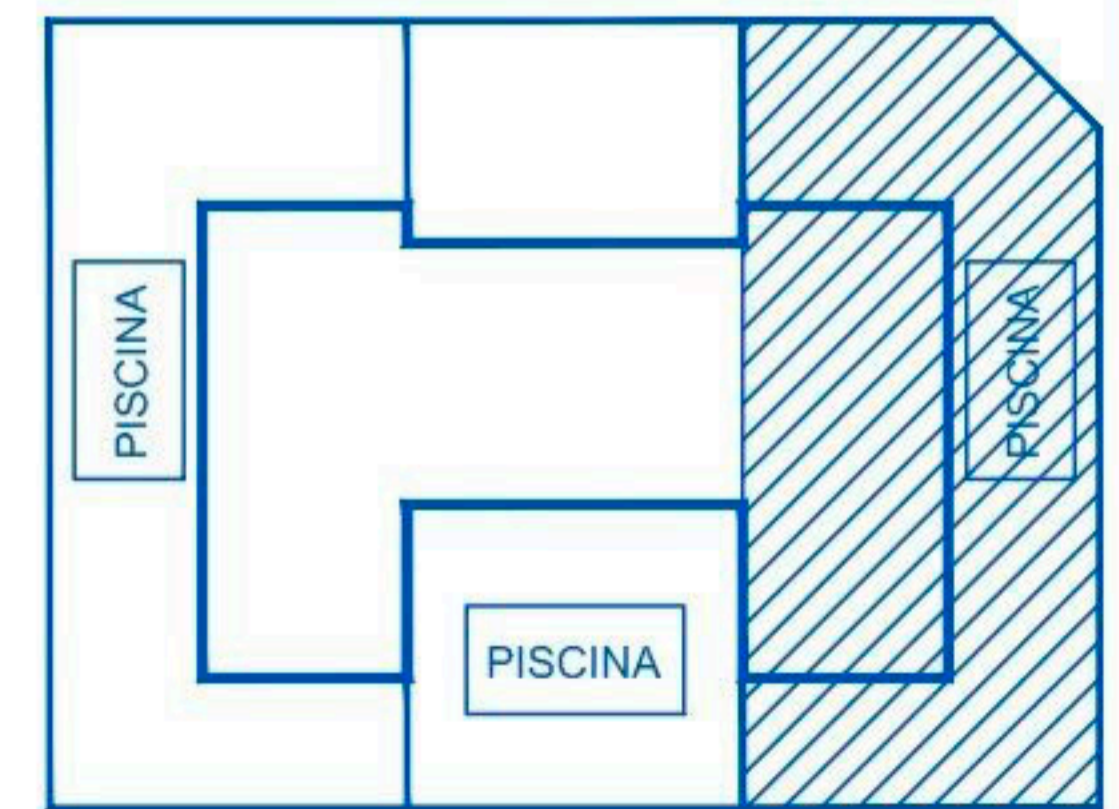


ESCALA 1:75



Vivienda A



PLANTA BAJA

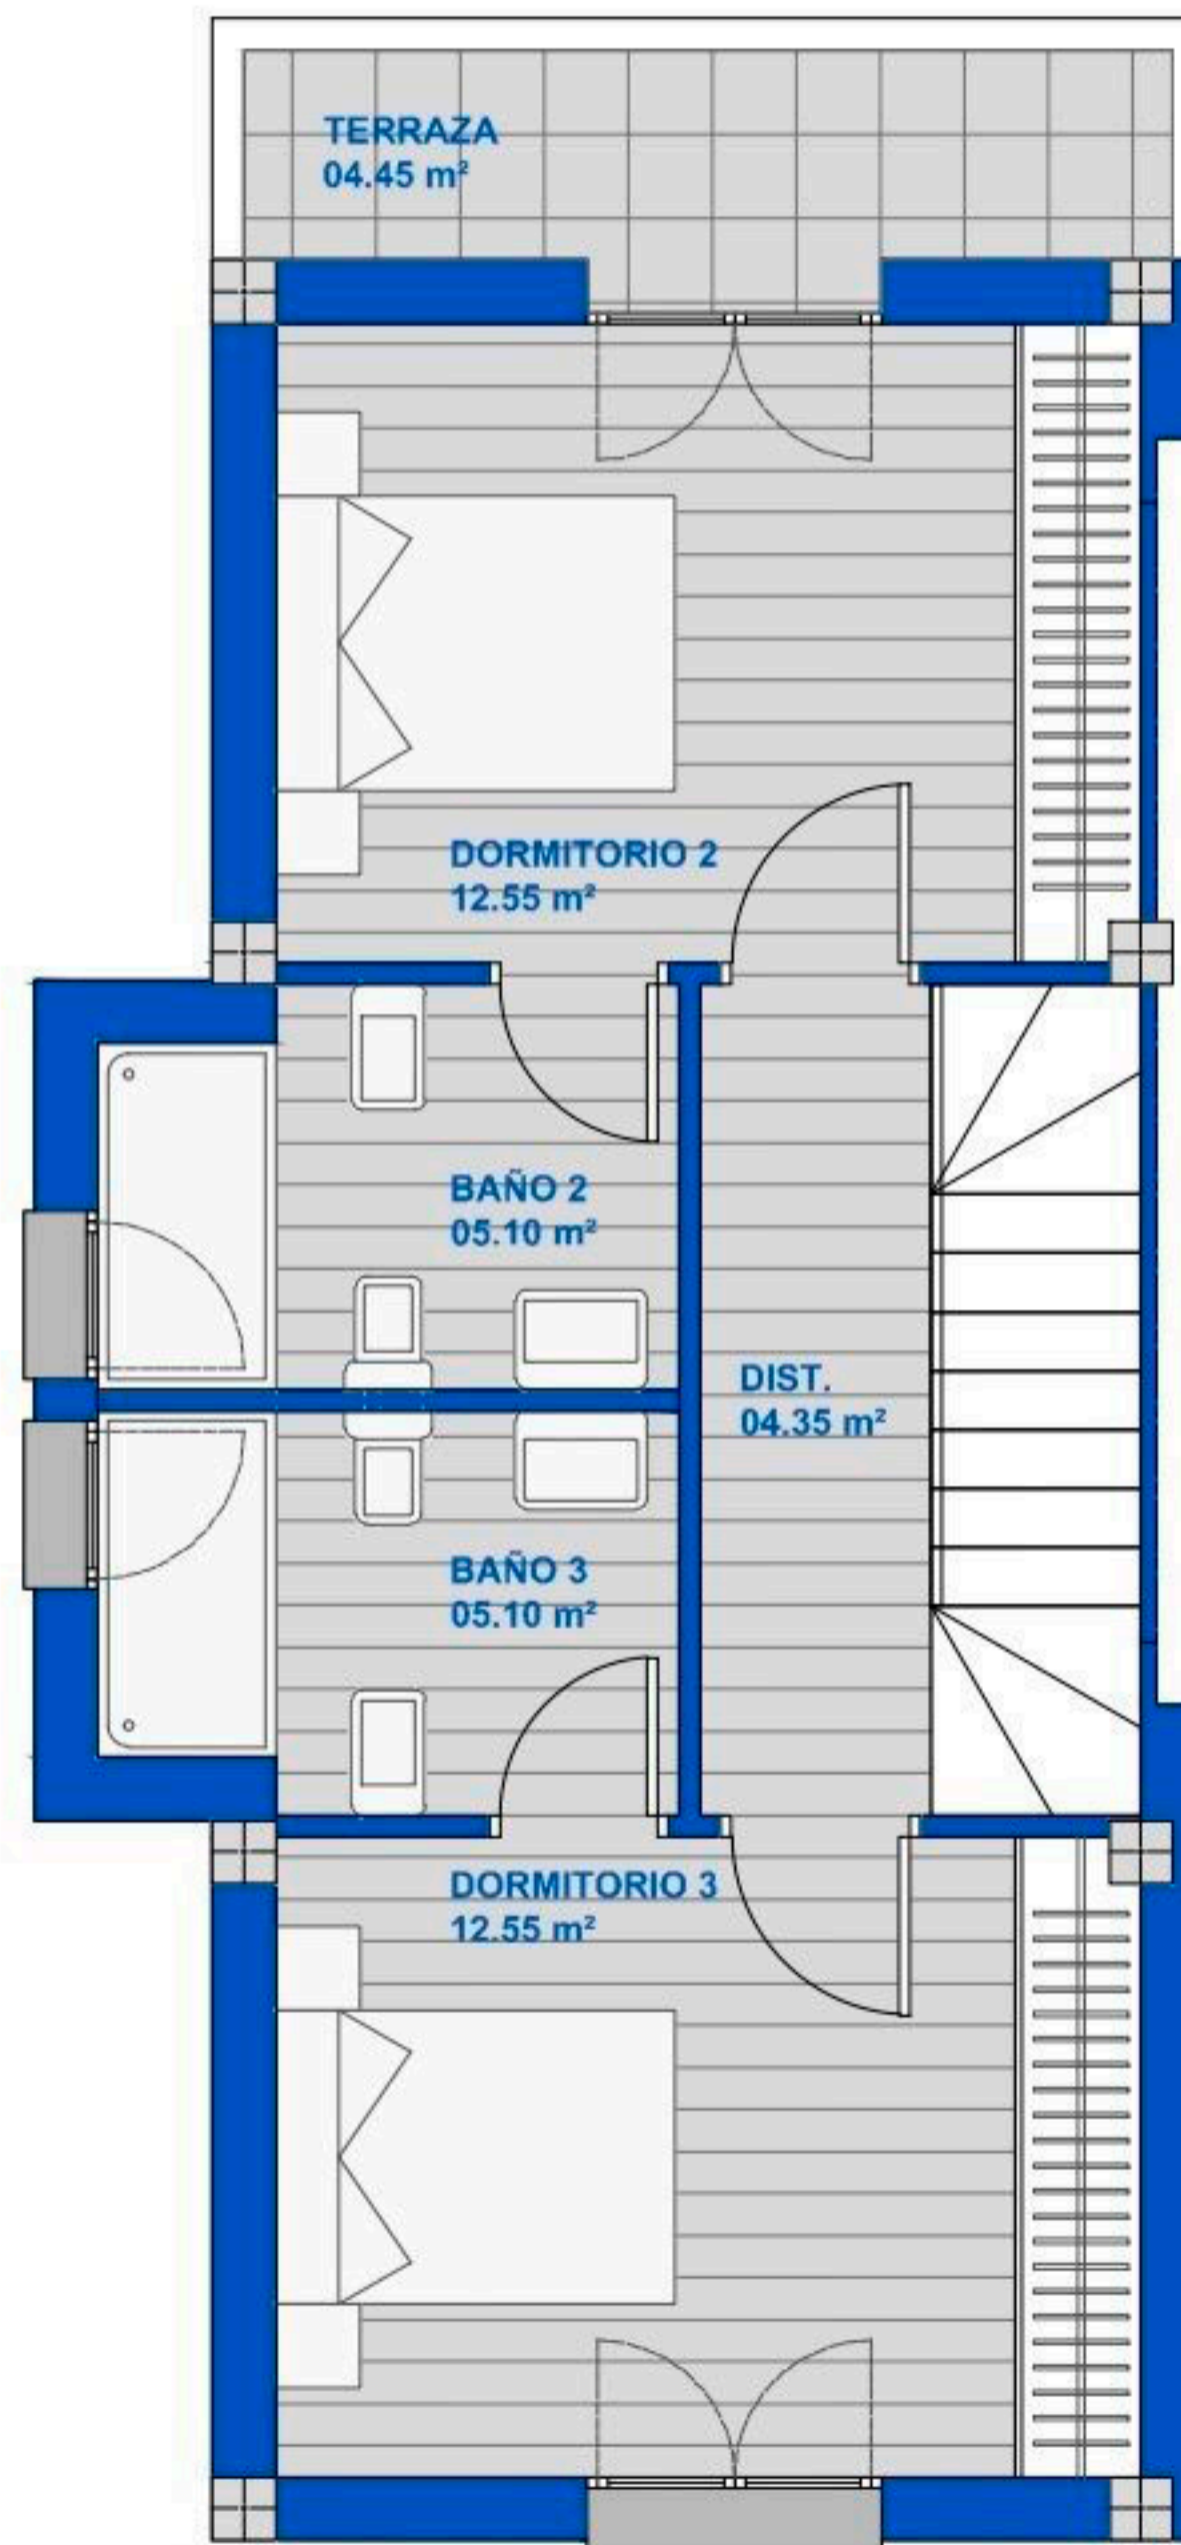


PLANTA PRIMERA

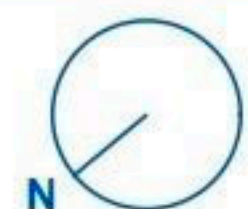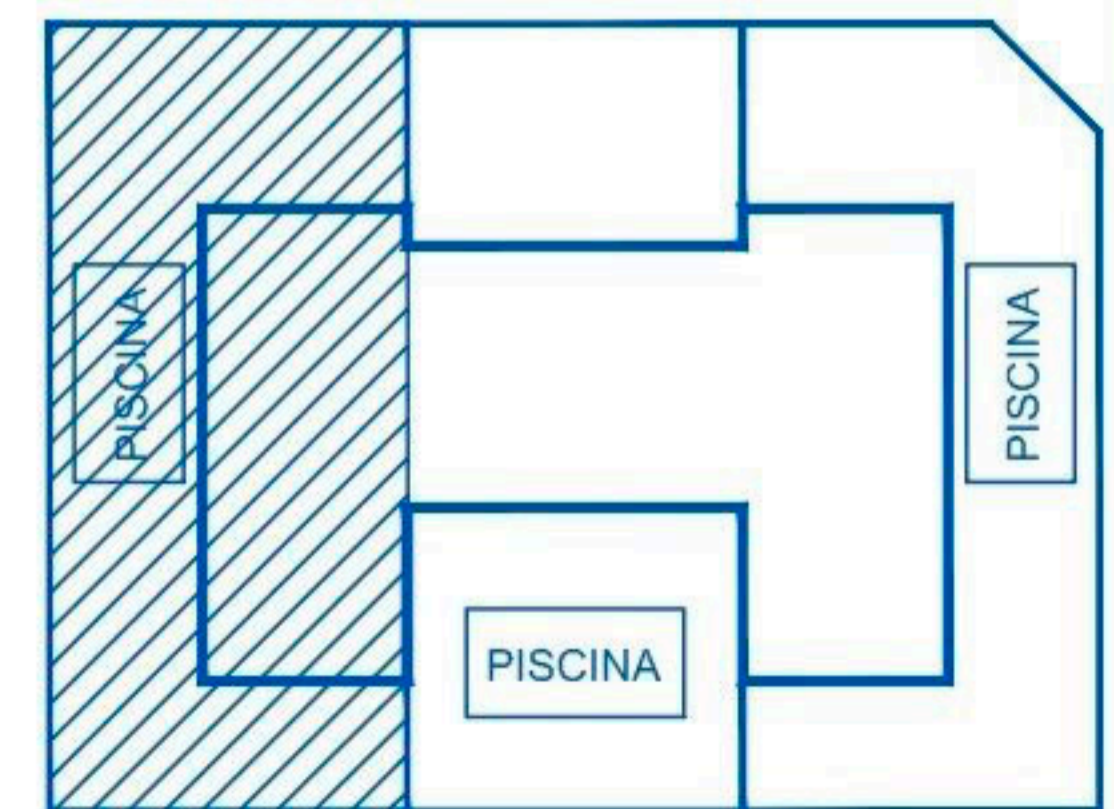


ESCALA 1:75


Vivienda B

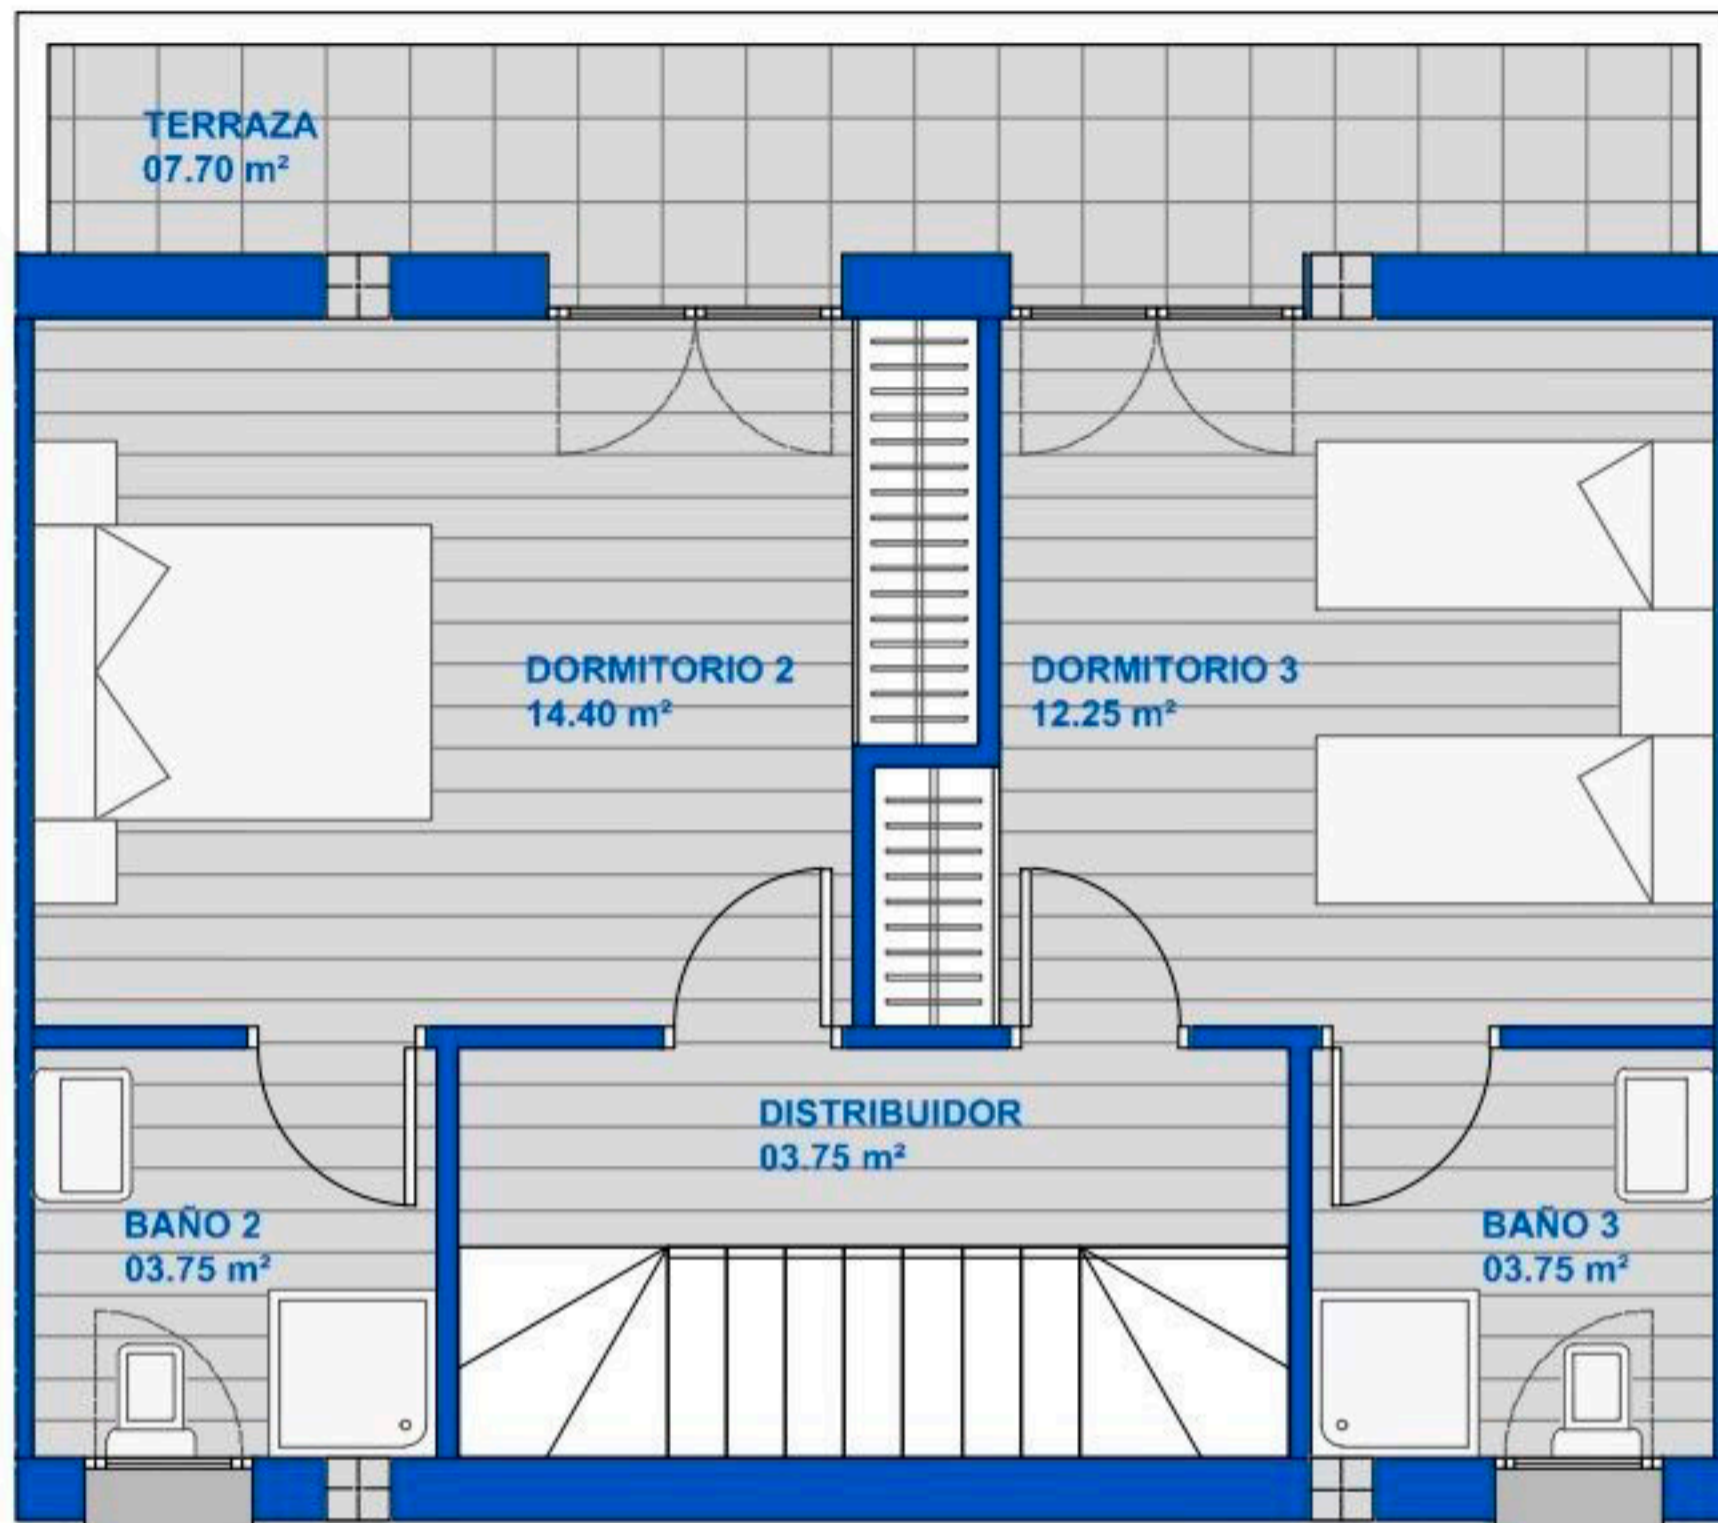

PLANTA PRIMERA

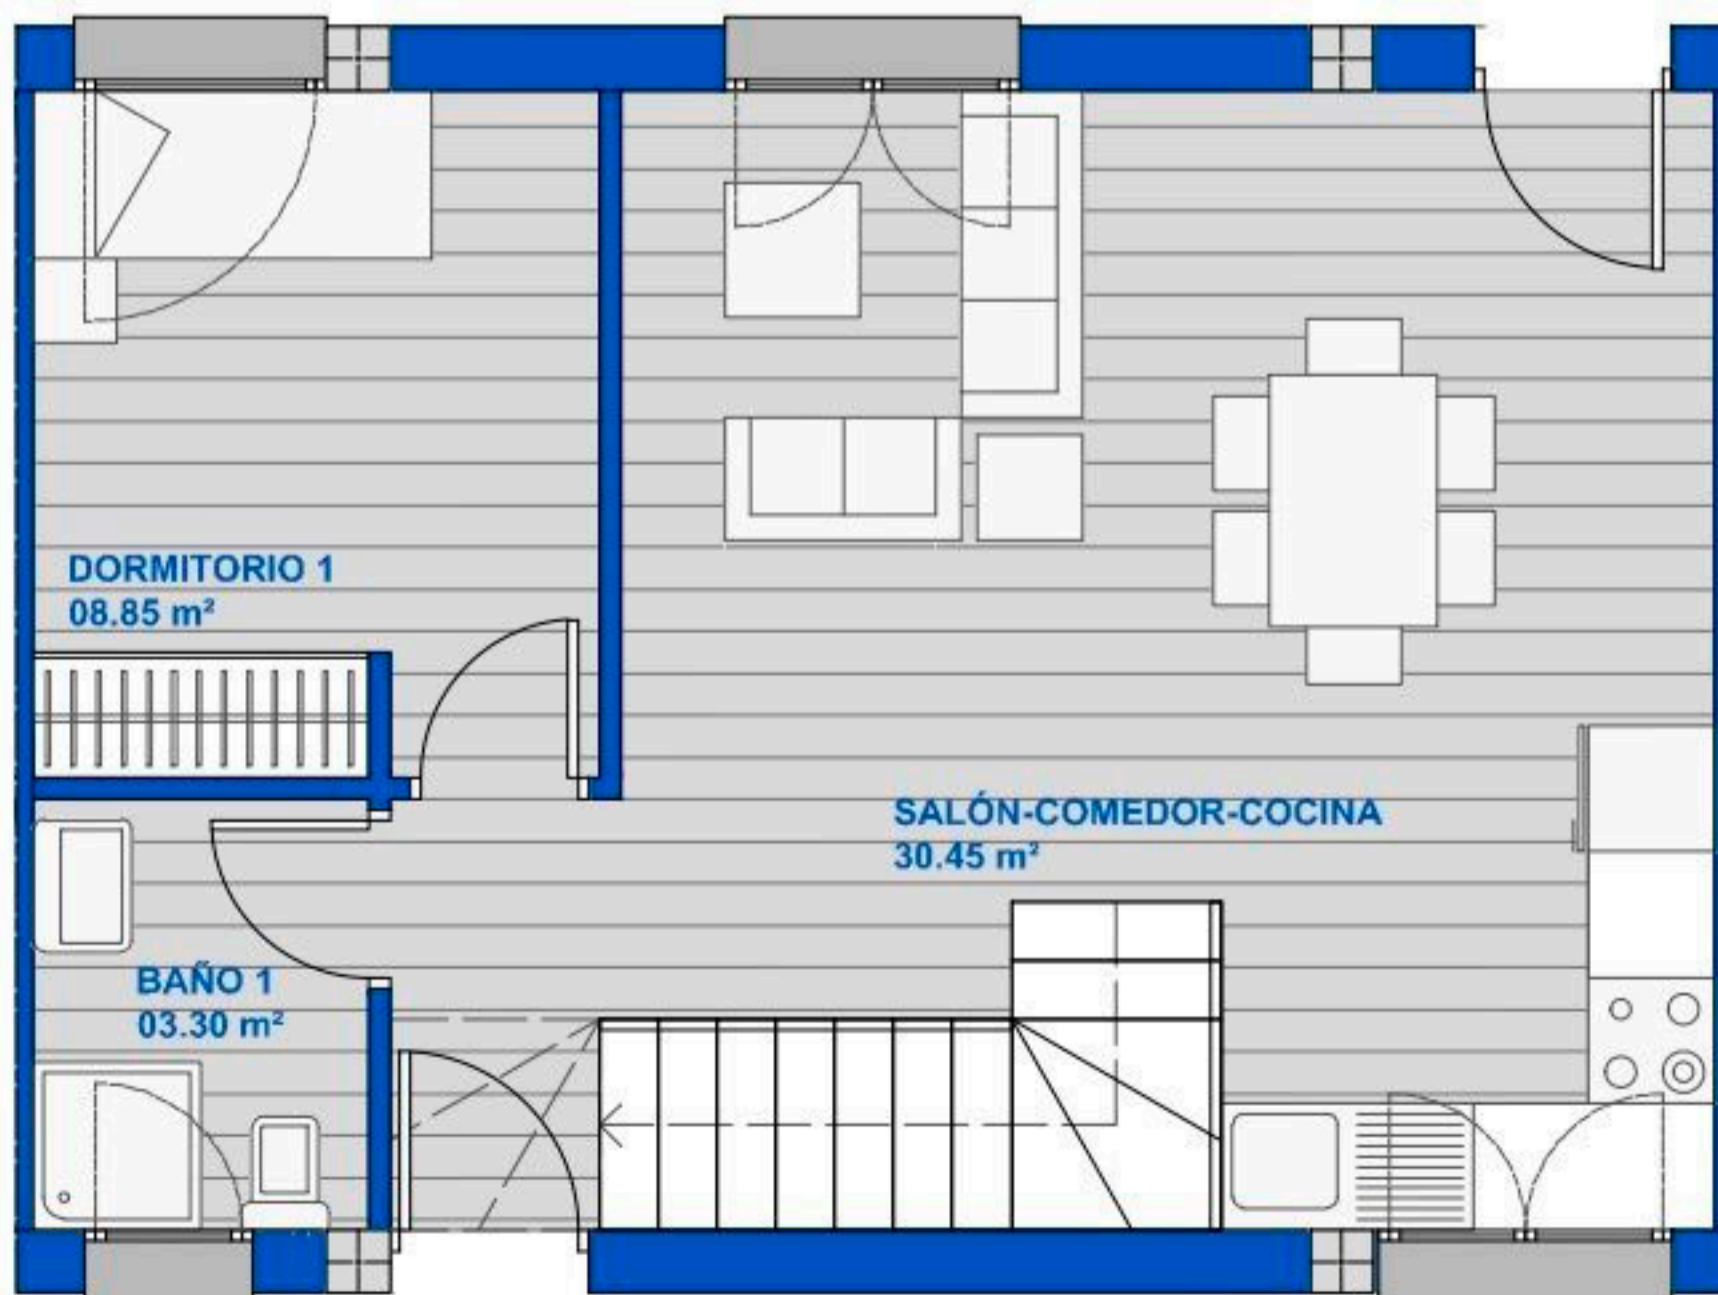


PLANTA BAJA

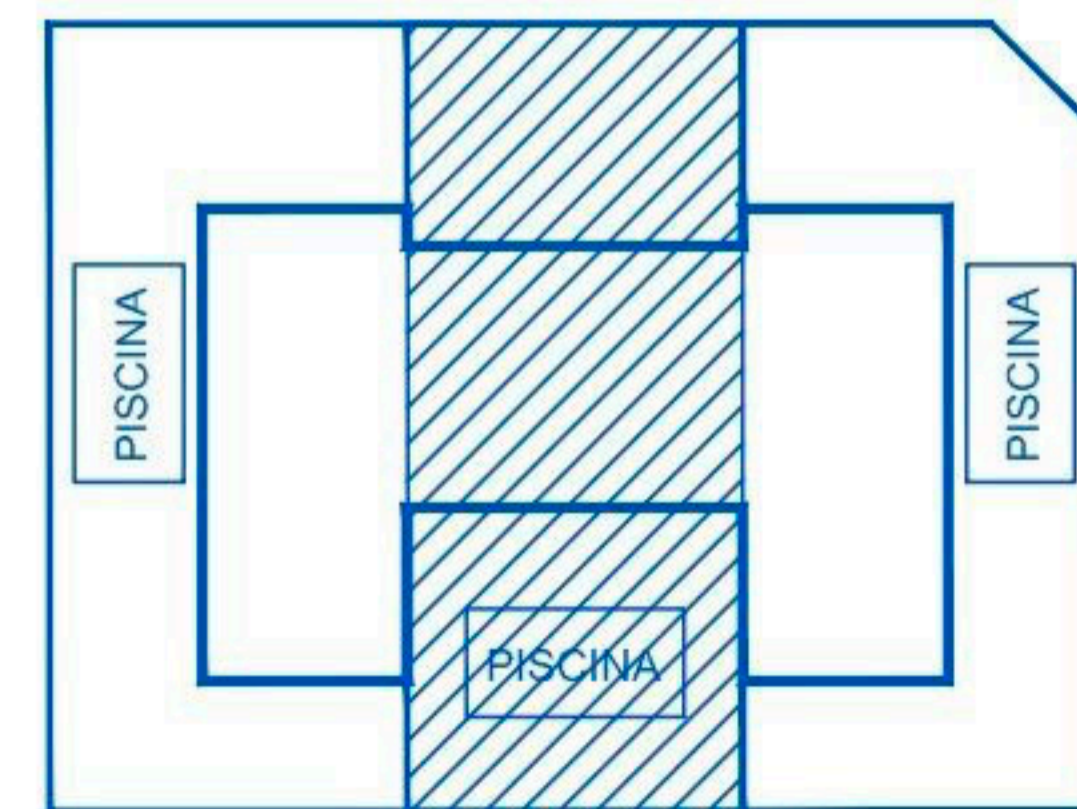


ESCALA 1:75


Vivienda C

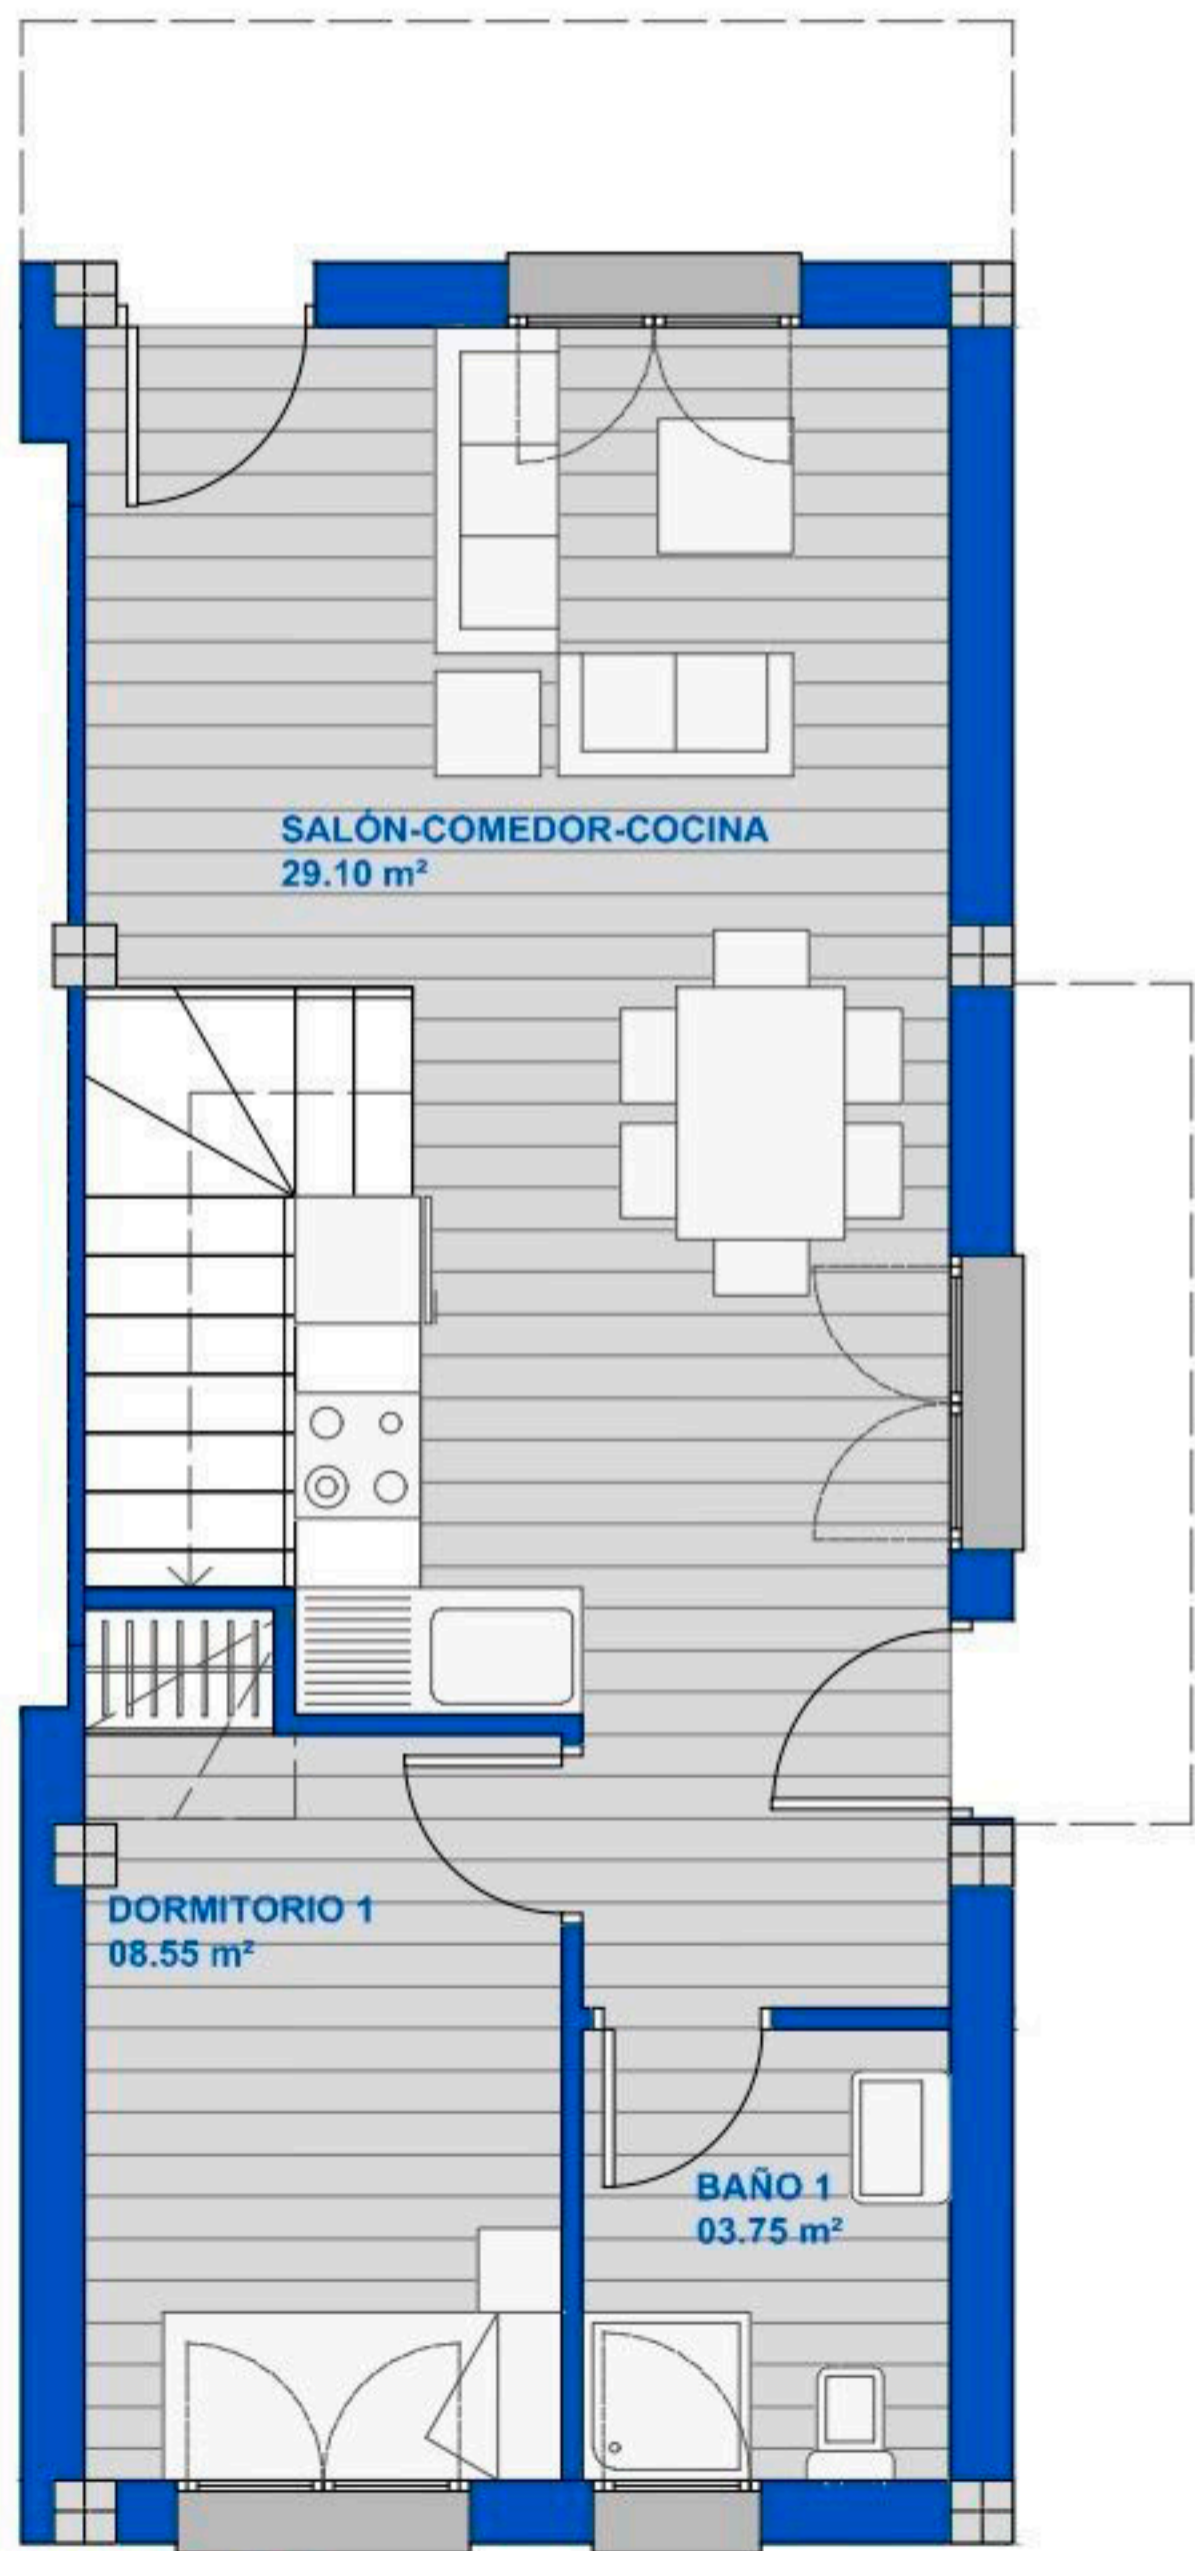

PLANTA BAJA

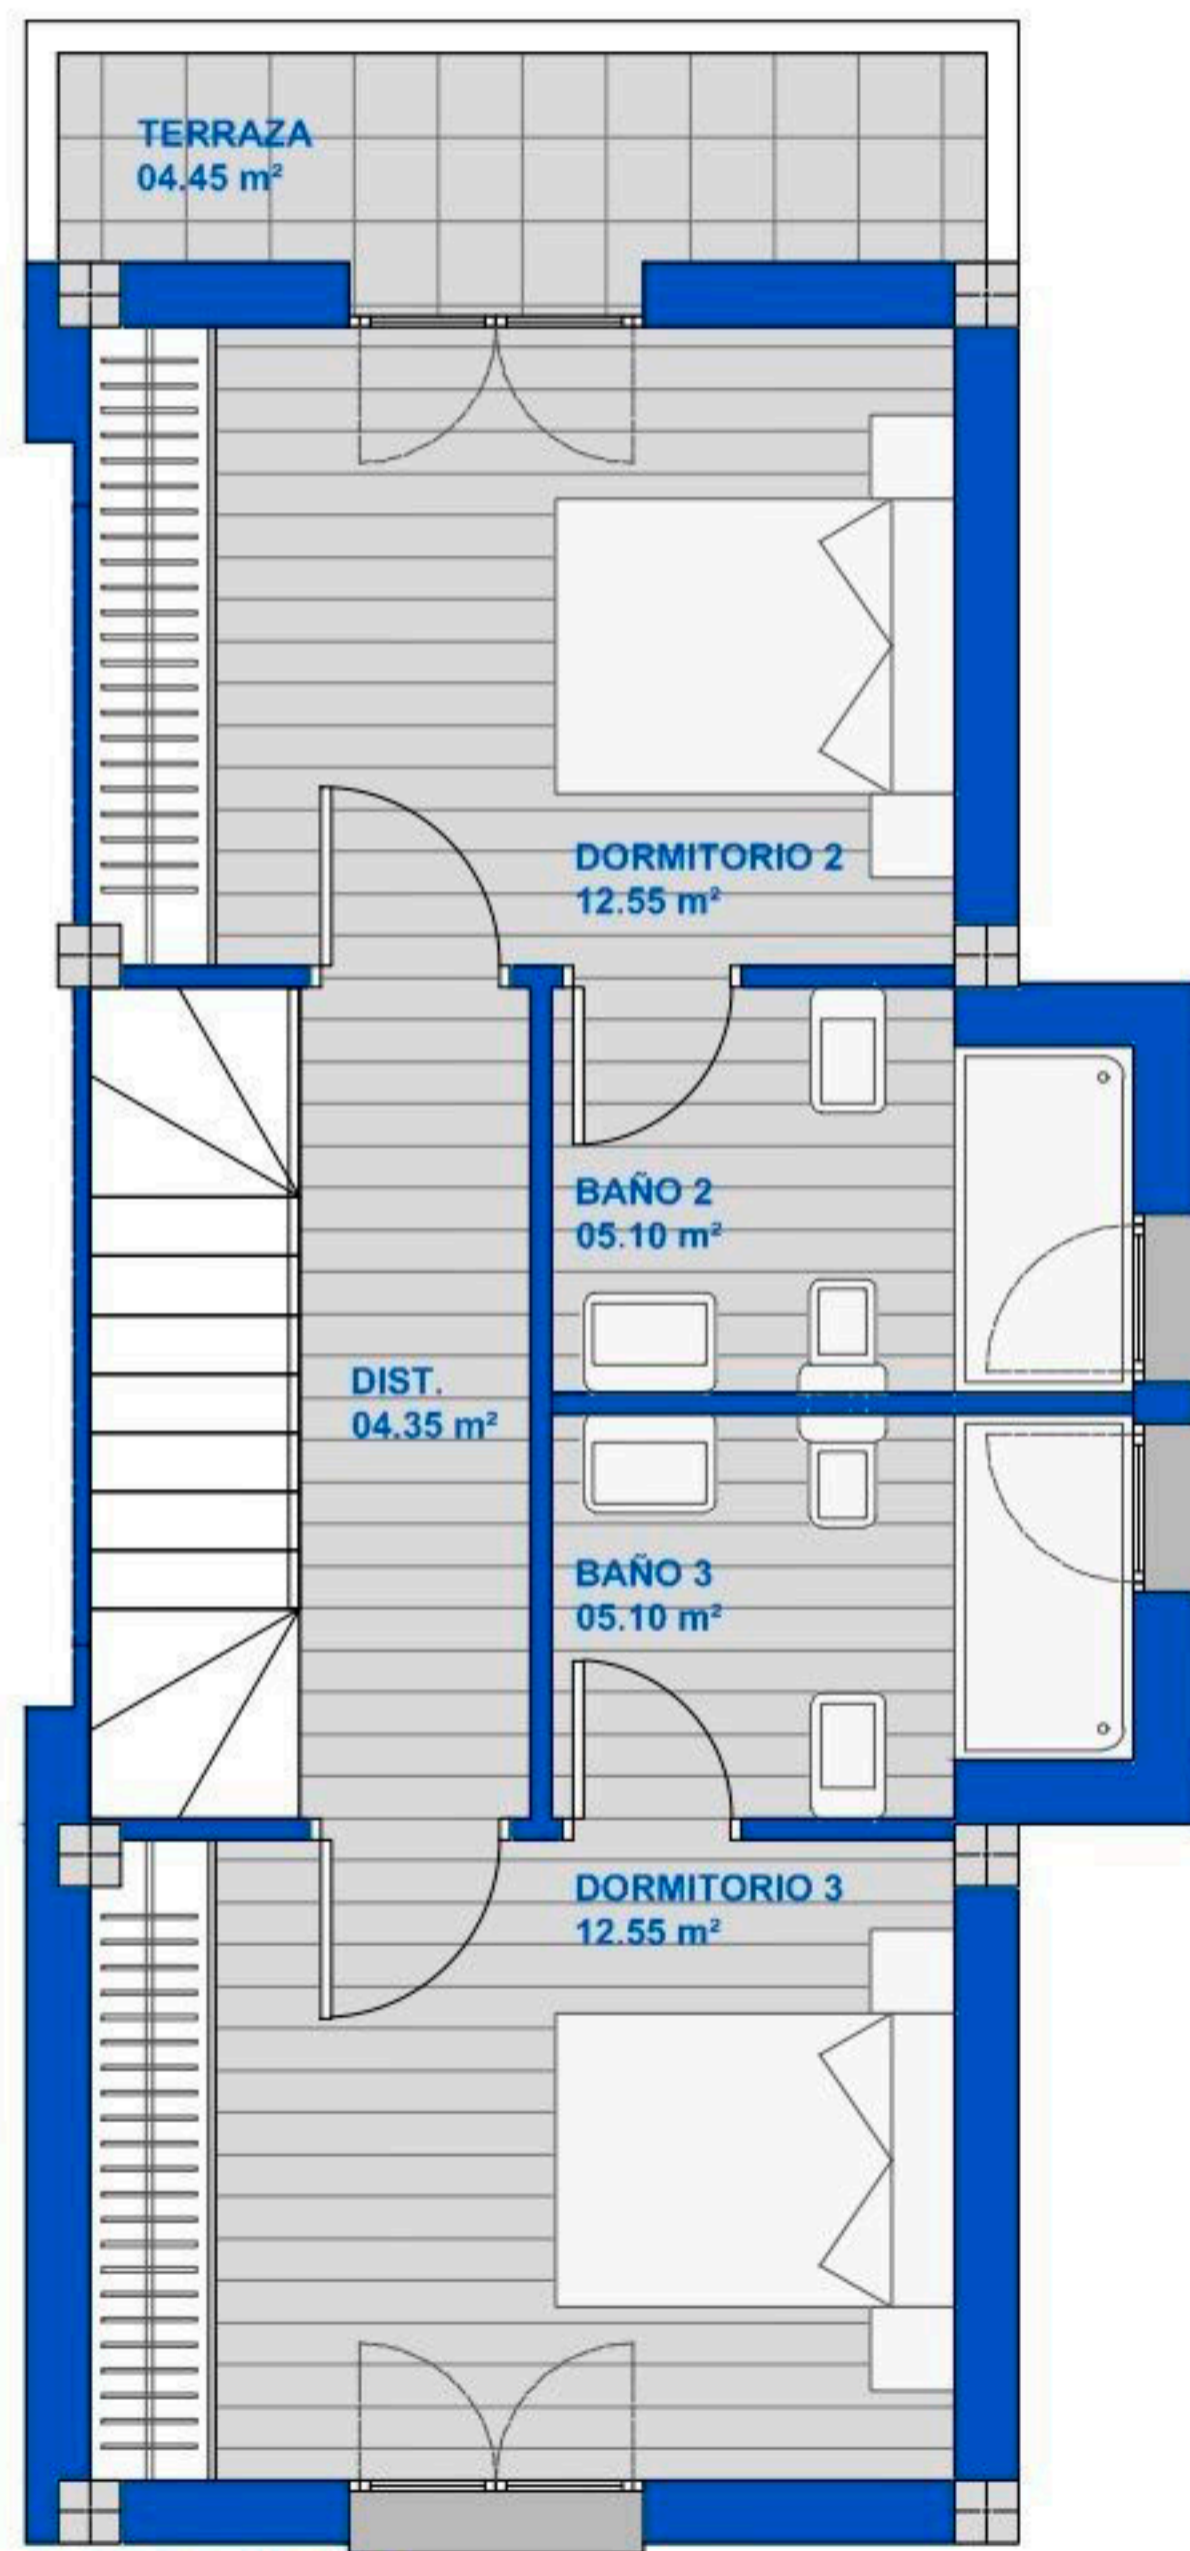

PLANTA PRIMERA

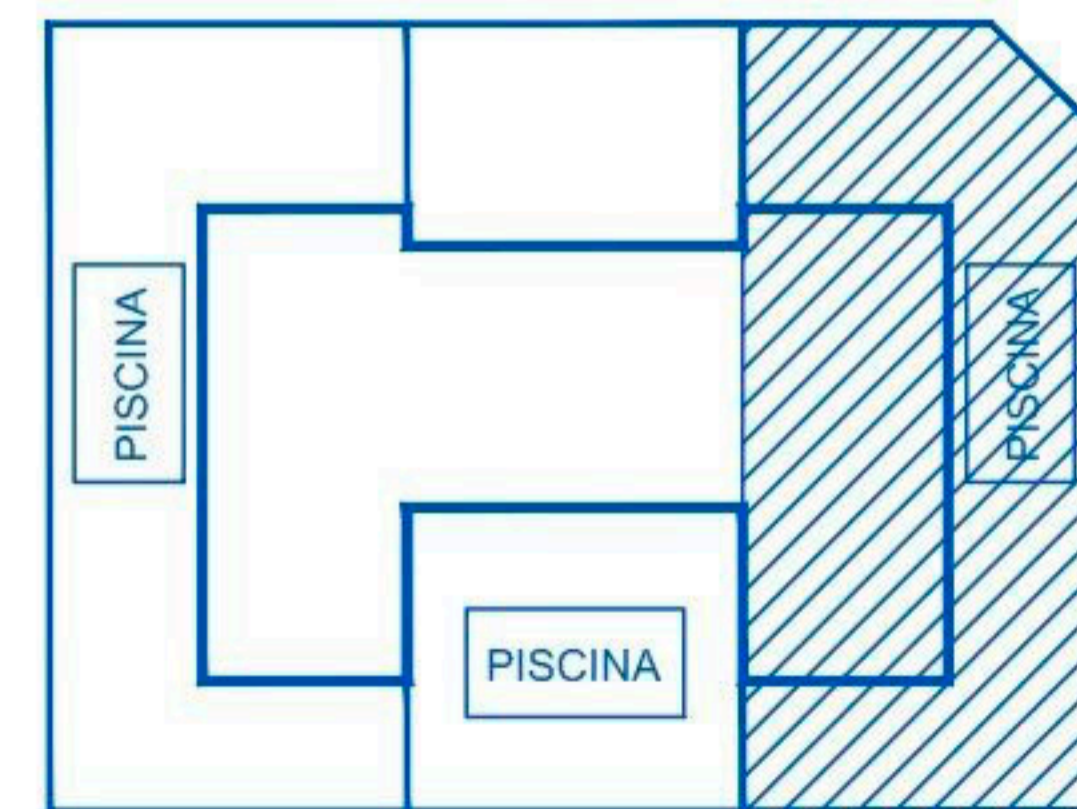

ESCALA 1:75